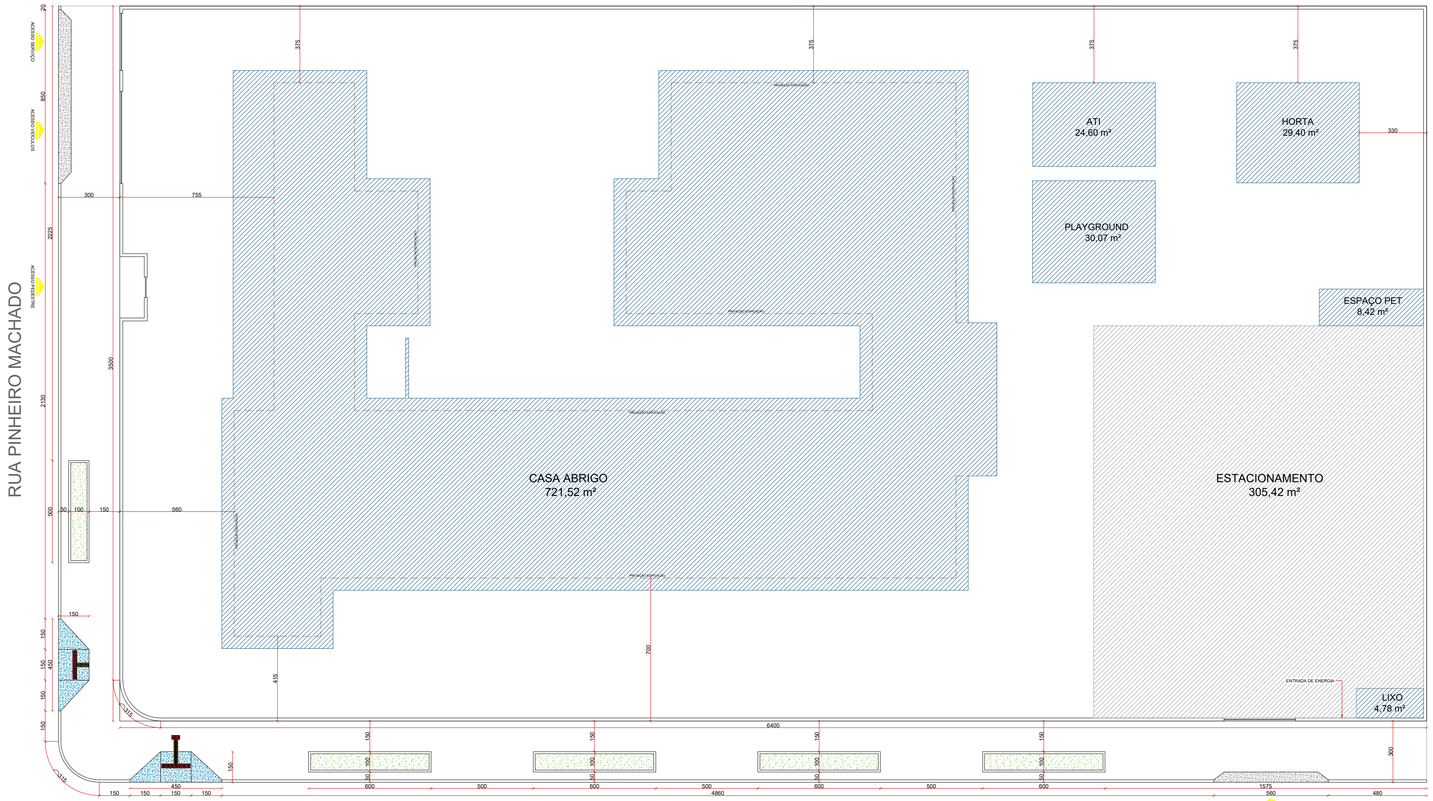

IMPLANTAÇÃO
ESC: 1:150

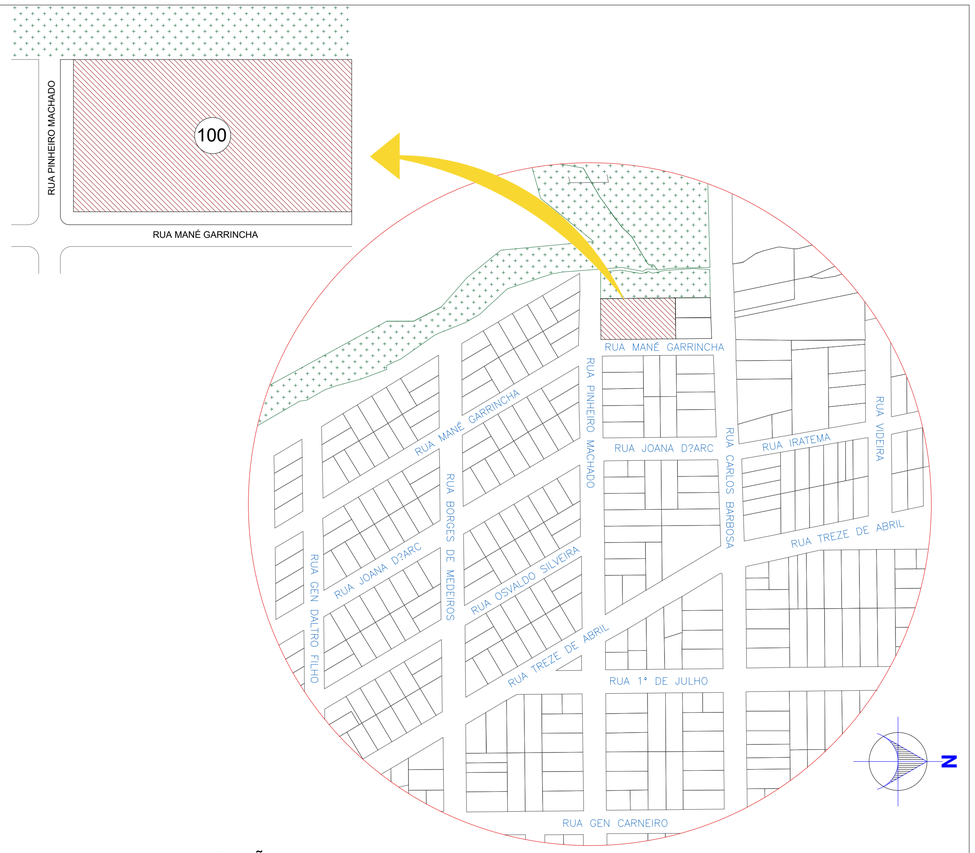

LOCALIZAÇÃO
SEM ESC

LAYOUT
ESC: 1:150

ÓRGÃOS PÚBLICOS:

AMOP ASSOCIAÇÃO DOS MUNICÍPIOS DO OESTE DO PARANÁ

CIASOP CONSÓRCIO INTERMUNICIPAL DE ASSISTÊNCIA SOCIAL DO OESTE DO PARANÁ

PROJETO ARQUITETÔNICO

PROJETO / OBRA : CASA ABRIGO - CIASOP	ENDEREÇO DA OBRA: RUA MANÉ GARRINCHA Nº 0577 ESQUINA: RUA PINHEIRO MACHADO, 2546; QUADRA 897 LOTE 100 - BAIRRO: VILA INDUSTRIAL - TOLEDO - PR	PRANCHA 01/06
PROPRIETÁRIO: CIASOP	EXECUTOR DA OBRA:	ESCALA: INDICADA
AUTOR(ES): BRUNO M. MATTEI CAU/PR A73.304-2	CONTEÚDO: LOCALIZAÇÃO IMPLANTAÇÃO LAYOUT	DATA: MAIO/2025
		OBSERVAÇÕES:
		DESENHO: BRUNO