




ELEVAÇÃO A
ESC: 1:125

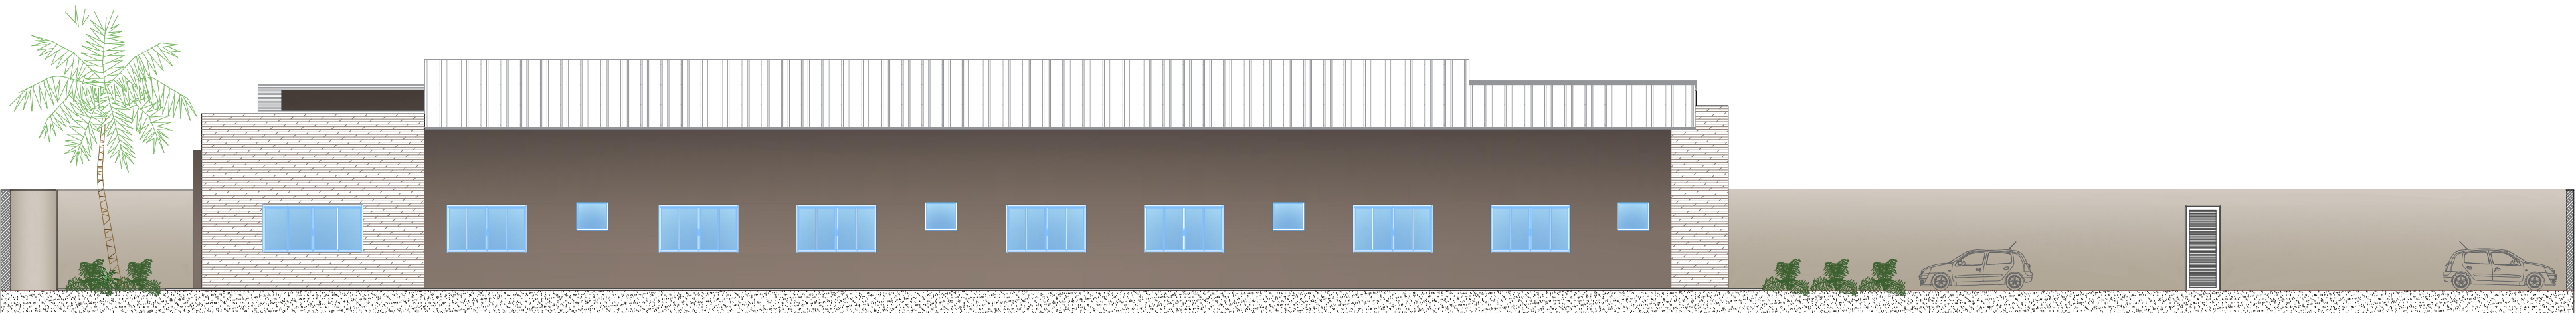

ELEVAÇÃO A (SEM MURO)
ESC: 1:125

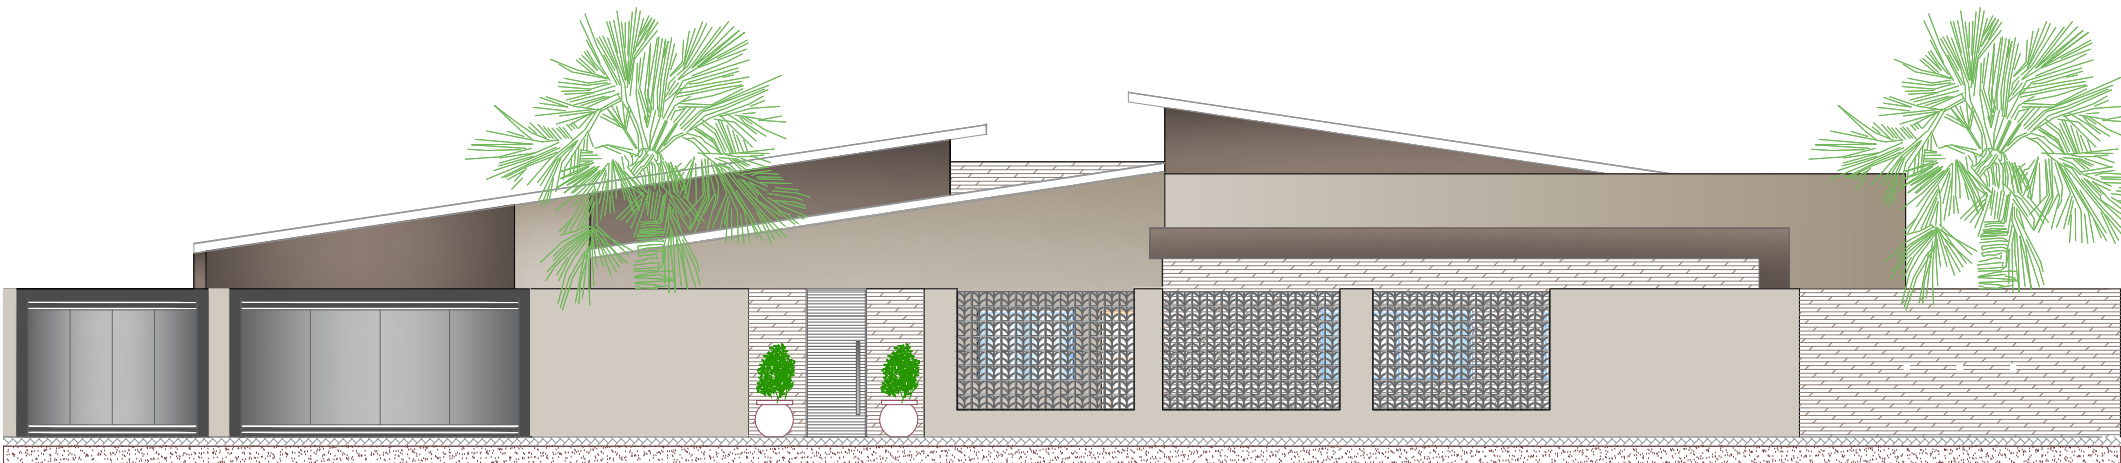

ELEVAÇÃO B
ESC: 1:125

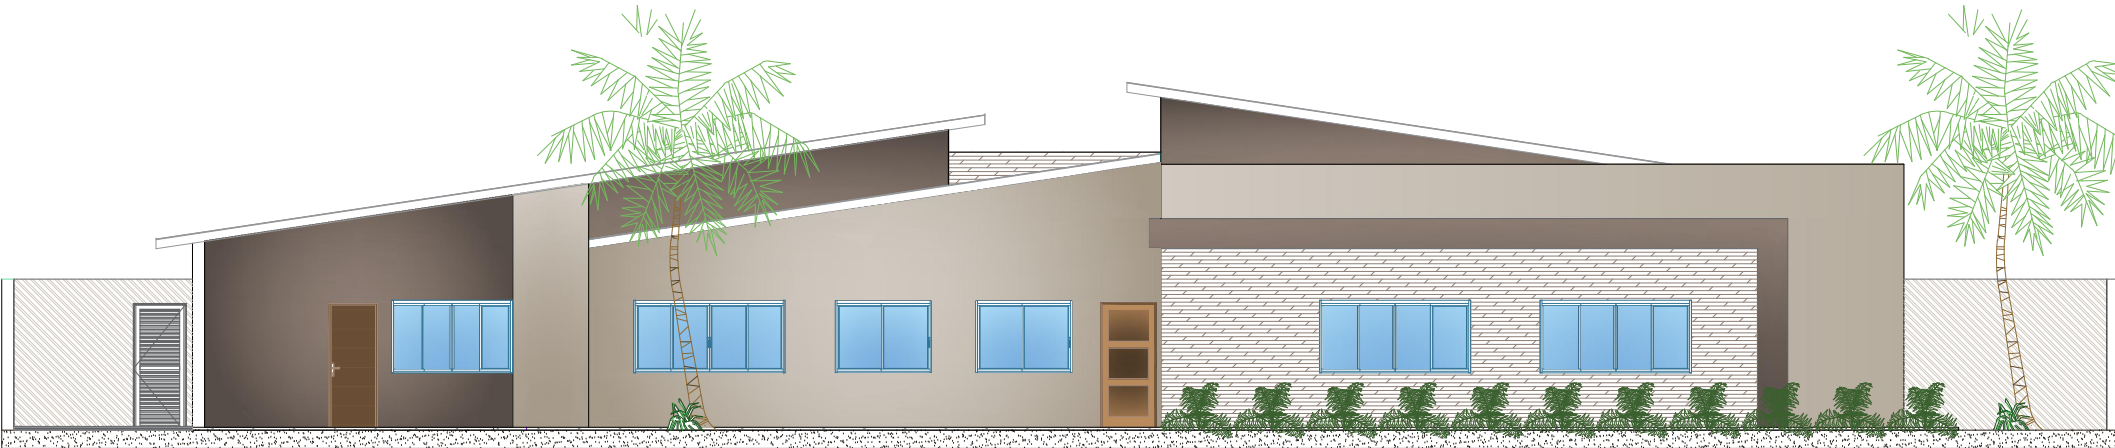

ELEVAÇÃO B (SEM MURO)
ESC: 1:125



PROJETO ARQUITETÔNICO

PROJETO / OBRA : CASA ABRIGO - CIASOP	ENDEREÇO DA OBRA: RUA MANE GARRINCHA Nº 0577 ESQUINA: RUA PINHEIRO MACHADO, 2546; QUADRA 897 LOTE 100 - BAIRRO: VILA INDUSTRIAL - TOLEDO - PR	PRANCHA 05/06 ESCALA: INDICADA DATA: MAIO/2025 OBSERVAÇÕES: DESENHO: BRUNO
PROPRIETÁRIO: CIASOP	EXECUTOR DA OBRA:	
AUTOR(ES): BRUNO M. MATTEI CAU-PR A73.304-2	CONTEÚDO: ELEVAÇÕES	