

PROJETEK

UNICENTRO

CADERNO DE ESPECIFICAÇÕES

PROJETO: CASA DA MULHER PARANAENSE



ÓRGÃO: SEMIPI – SECRETARIA DE ESTADO DA MULHER,
IGUALDADE RACIAL E PESSOA IDOSA

GUARAPUAVA – 2025





01. MEMORIAL DESCRITIVO

MEMORIAL DESCRITIVO E ESPECIFICAÇÕES GERAIS DOS SERVIÇOS

Projeto: Casa da Mulher Paranaense

ÓRGÃO SOLICITANTE: SEMIPI

1. FACHADA

Para a execução do projeto de fachada foi considerado que serão executadas estacas broca com 1m de profundidade para cada pilar metálico de sustentação da estrutura. Para fixação dos painéis, previu-se a execução de viga baldrame com blocos canaleta de concreto com armadura e grauteamento. Os pilares metálicos de sustentação foram paginados conforme tamanho das placas de revestimento com indicações em projeto. Os revestimentos serão em chapas de ACM e acrílico (nas cores rosa, verde, laranja e branco), algumas perfuradas e outras com corte a laser, conforme modulação de projeto. Está previsto tótem com estrutura metálica. Os letreiros, logotipos, painéis e modulações deverão seguir os moldes previstos em projeto, podendo ter adaptações para adequarem-se as dimensões dos imóveis existentes que receberão a identidade visual, desde que preservem as características previstas. A iluminação da fachada será feita conforme descrita em projeto, com: mangueira de neon LED externa 7W, refletores de 10W e painéis de LED redondo 8W, todos na temperatura 3000K (branco quente). A recomendação é de que a edificação a qual será aplicada fachada, seja pintada na cor rosa com acabamento acetinado, enquanto o interno, em um tom de *off White* no mesmo acabamento.



02. PLANILHA ORÇAMENTÁRIA

PLANILHA ORÇAMENTÁRIA

Informações sobre o projeto		Composição do BDI		TOTAL	
Nome do projeto:	Casa da Mulher Paranaense (fachada a ser replicada)	Admin. Central:	0,00%	LS:	
Data de criação:		Seguro e Garantia:	0,00%	BDI:	
Data Revisão:		Risco:	0,00%	Valor Total:	
Representante:	Diego Buligon	Despesas Financeiras:	0,05%		
Email representante:	-	Lucro:	5,00%		
		Tributos	2,00%		
		ISS	2,50%		
		TOTAL:	10,00%		

Item	Fonte	Código	Descrição	Unidade	Quantidade	Custo Unitário (sem BDI) (R\$)	Preço Unitário (com BDI) (R\$)	Preço Total (R\$)
1.			FACHADA					146222,29
1.1.			PAINEL METÁLICO 1					15191,99
1.1.1.			Baldrame de travamento					665,1
1.1.1.1.	SINAPI	101175	ESTACA BROCA DE CONCRETO, DIÂMETRO DE 30CM, ESCAVAÇÃO MANUAL COM TRADO CONCHA, COM ARMADURA DE ARRANQUE. AF_05/2020	M	3	132,45	145,7	437,1
1.1.1.2.	SINAPI	93205	CINTA DE AMARRAÇÃO DE ALVENARIA MOLDADA IN LOCO COM UTILIZAÇÃO DE BLOCOS CANALETA, ESPESSURA DE *20* CM. AF_03/2024	M	3	69,09	76	228
1.1.2.	SINAPI		Painel metálico em chapa ACM perfurada pintada nas cores indicadas em projeto, dimensões 3,0x4,50m, estruturado com 3 pilares fixados em base de concreto - fornecimento e instalação. (Base 04339/ORSE)					12109,25
1.1.2.1.	Cotação	02976/ORSE	PILAR METALGRADE FE. CHATO 2510X76X8, ACAB. GALV. FOGO. PINTADO	UND	5,4	609,8	670,78	3622,21
1.1.2.2.	SINAPI-I	10997	ELETRODO REVESTIDO AWS - E7018, DIÂMETRO IGUAL A 4,00 MM	KG	4,05	40,24	44,26	179,25
1.1.2.3.	SINAPI-I	38140	DISCO DE CORTE DIAMANTADO SEGMENTADO, DIÂMETRO DE *110* MM, FURO DE 20 MM	UN	10,13	23,59	25,95	262,87
1.1.2.4.	SINAPI	88317	SOLDADOR COM ENCARGOS COMPLEMENTARES	H	6,75	36,97	40,67	274,52
1.1.2.5.	SINAPI	88315	SERRALHEIRO COM ENCARGOS COMPLEMENTARES	H	6,75	36,01	39,61	267,37
1.1.2.6.	Cotação	05057/ORSE	REVESTIMENTO METÁLICO EM ALUMÍNIO COMPOSTO (ALUCOBOND), E=0,3MM, PINTURA KAYNAR 500 COMPOSTA POR SEIS CAMADAS, INCLUSIVE ESTRUTURA METÁLICA AUXILIAR EM PERFIL DE VIGA "U" DE 2" - FORNECIMENTO E MONTAGEM	M2	13,5	505,25	555,78	7503,03
1.1.3.	SINAPI		Letreiro em chapa de ACM (araucárias) nas dimensões indicadas em projeto					2417,64
1.1.3.1.	Cotação	05057/ORSE	REVESTIMENTO METÁLICO EM ALUMÍNIO COMPOSTO (ALUCOBOND), E=0,3MM, PINTURA KAYNAR 500 COMPOSTA POR SEIS CAMADAS, INCLUSIVE ESTRUTURA METÁLICA AUXILIAR EM PERFIL DE VIGA "U" DE 2" - FORNECIMENTO E MONTAGEM	M2	4,35	505,25	555,78	2417,64
1.2.	SINAPI		PAINEL METÁLICO 2					43223,9
1.2.1.	SINAPI		Baldrame de travamento					2569,2
1.2.1.1.	SINAPI	101175	ESTACA BROCA DE CONCRETO, DIÂMETRO DE 30CM, ESCAVAÇÃO MANUAL COM TRADO CONCHA, COM ARMADURA DE ARRANQUE. AF_05/2020	M	12	132,45	145,7	1748,4
1.2.1.2.	SINAPI	93205	CINTA DE AMARRAÇÃO DE ALVENARIA MOLDADA IN LOCO COM UTILIZAÇÃO DE BLOCOS CANALETA, ESPESSURA DE *20* CM. AF_03/2024	M	10,8	69,09	76	820,8
1.2.2.	SINAPI		Painel metálico em chapa ACM perfurada pintada nas cores indicadas em projeto, dimensões 10,80x3,93m (ver ondas), estruturado com 11 pilares (h=5m) fixados em base de concreto e moldura superior em ACM liso dobrado (ondas) - fornecimento e instalação. (Base 04339/ORSE)					37936,94
1.2.2.1.	Cotação	02976/ORSE	PILAR METALGRADE FE. CHATO 2510X76X8, ACAB. GALV. FOGO. PINTADO	UND	21,13	609,8	670,78	14173,58
1.2.2.2.	SINAPI-I	10997	ELETRODO REVESTIDO AWS - E7018, DIÂMETRO IGUAL A 4,00 MM	KG	11,34	40,24	44,26	501,91
1.2.2.3.	SINAPI-I	38140	DISCO DE CORTE DIAMANTADO SEGMENTADO, DIÂMETRO DE *110* MM, FURO DE 20 MM	UN	28,35	23,59	25,95	735,68
1.2.2.4.	SINAPI	88317	SOLDADOR COM ENCARGOS COMPLEMENTARES	H	18,9	36,97	40,67	768,66
1.2.2.5.	SINAPI	88315	SERRALHEIRO COM ENCARGOS COMPLEMENTARES	H	18,9	36,01	39,61	748,63
1.2.2.6.	Cotação	05057/ORSE	REVESTIMENTO METÁLICO EM ALUMÍNIO COMPOSTO (ALUCOBOND), E=0,3MM, PINTURA KAYNAR 500 COMPOSTA POR SEIS CAMADAS, INCLUSIVE ESTRUTURA METÁLICA AUXILIAR EM PERFIL DE VIGA "U" DE 2" - FORNECIMENTO E MONTAGEM	M2	37,8	505,25	555,78	21008,48
1.2.3.	SINAPI		Letreiro em chapa de ACM (letras e logo) nas dimensões indicadas em projeto					1845,19
1.2.3.1.	Cotação	05057/ORSE	REVESTIMENTO METÁLICO EM ALUMÍNIO COMPOSTO (ALUCOBOND), E=0,3MM, PINTURA KAYNAR 500 COMPOSTA POR SEIS CAMADAS, INCLUSIVE ESTRUTURA METÁLICA AUXILIAR EM PERFIL DE VIGA "U" DE 2" - FORNECIMENTO E MONTAGEM	M2	3,32	505,25	555,78	1845,19
1.2.4.	SINAPI		Logo Governo Paraná e Brasão Município					872,57
1.2.4.1.	Cotação	05057/ORSE	REVESTIMENTO METÁLICO EM ALUMÍNIO COMPOSTO (ALUCOBOND), E=0,3MM, PINTURA KAYNAR 500 COMPOSTA POR SEIS CAMADAS, INCLUSIVE ESTRUTURA METÁLICA AUXILIAR EM PERFIL DE VIGA "U" DE 2" - FORNECIMENTO E MONTAGEM	M2	1,57	505,25	555,78	872,57
1.3.	SINAPI		PAINEL METÁLICO 3 (INFERIOR)					11012,56
1.3.1.	SINAPI		Baldrame de travamento e pilares (mesmo do Pannel Metálico 2)					0
1.3.2.	SINAPI		Painel metálico em chapa de aço recortada a laser pintada nas cores indicadas em projeto, dimensões 10,80x0,90, fixado em na estrutura do Pannel 2 - fornecimento e instalação. (Base 04339/ORSE)					11012,56
1.3.2.1.	SINAPI-I	10997	ELETRODO REVESTIDO AWS - E7018, DIÂMETRO IGUAL A 4,00 MM	KG	2,92	40,24	44,26	129,24

1.3.2.2.	SINAPI-I	38140	DISCO DE CORTE DIAMANTADO SEGMENTADO, DIAMETRO DE *110* MM, FURO DE 20 MM	UN	7,29	23,59	25,95	189,18
1.3.2.3.	SINAPI	88317	SOLDADOR COM ENCARGOS COMPLEMENTARES	H	4,86	36,97	40,67	197,66
1.3.2.4.	SINAPI	88315	SERRALHEIRO COM ENCARGOS COMPLEMENTARES	H	4,86	36,01	39,61	192,5
1.3.2.5.	Cotação	05057/ORSE	REVESTIMENTO METÁLICO EM ALUMÍNIO COMPOSTO (ALUCOBOND), E=0,3MM, PINTURA KAYNAR 500 COMPOSTA POR SEIS CAMADAS, INCLUSIVE ESTRUTURA METÁLICA AUXILIAR EM PERFIL DE VIGA "U" DE 2" - FORNECIMENTO E MONTAGEM	M2	9,72	505,25	555,78	5402,18
1.3.2.6.	Cotação	11856/ORSE	FORRO EM CHAPAS DE ACRÍLICO BRANCO LEITOSO, E=10MM, COM MOLDURA EM ALUMÍNIO, INSTALADO	M2	9,72	458,45	504,3	4901,8
1.4.	SINAPI		PAINEL METÁLICO 3					13387,25
1.4.1.	SINAPI		Baldrame de travamento					1265,6
1.4.1.1.	SINAPI	101175	ESTACA BROCA DE CONCRETO, DIÂMETRO DE 30CM, ESCAVAÇÃO MANUAL COM TRADO CONCHA, COM ARMADURA DE ARRANQUE. AF_05/2020	M	6	132,45	145,7	874,2
1.4.1.2.	SINAPI	93205	CINTA DE AMARRAÇÃO DE ALVENARIA MOLDADA IN LOCO COM UTILIZAÇÃO DE BLOCOS CANALETA, ESPESSURA DE *20* CM. AF_03/2024	M	5,15	69,09	76	391,4
1.4.2.	SINAPI		Painel metálico em chapa de aço perfurada pintada nas cores indicadas em projeto, dimensões 5,15x2,50m, estruturado com 6 pilares fixados em base de concreto - fornecimento e instalação. (Base 04339/ORSE)					12121,65
1.4.2.1.	Cotação	02976/ORSE	PILAR METALGRADE FE. CHATO 2510X76X8, ACAB. GALV. FOGO. PINTADO	UND	6	609,8	670,78	4024,68
1.4.2.2.	SINAPI-I	10997	ELETRODO REVESTIDO AWS - E7018, DIAMETRO IGUAL A 4,00 MM	KG	3,86	40,24	44,26	170,84
1.4.2.3.	SINAPI-I	38140	DISCO DE CORTE DIAMANTADO SEGMENTADO, DIAMETRO DE *110* MM, FURO DE 20 MM	UN	9,66	23,59	25,95	250,68
1.4.2.4.	SINAPI	88317	SOLDADOR COM ENCARGOS COMPLEMENTARES	H	6,44	36,97	40,67	261,91
1.4.2.5.	SINAPI	88315	SERRALHEIRO COM ENCARGOS COMPLEMENTARES	H	6,44	36,01	39,61	255,09
1.4.2.6.	Cotação	05057/ORSE	REVESTIMENTO METÁLICO EM ALUMÍNIO COMPOSTO (ALUCOBOND), E=0,3MM, PINTURA KAYNAR 500 COMPOSTA POR SEIS CAMADAS, INCLUSIVE ESTRUTURA METÁLICA AUXILIAR EM PERFIL DE VIGA "U" DE 2" - FORNECIMENTO E MONTAGEM	M2	12,88	505,25	555,78	7158,45
1.5.	SINAPI		PAINEL METÁLICO 4					43001,43
1.5.1.	SINAPI		Baldrame de travamento					1512,38
1.5.1.1.	SINAPI	101175	ESTACA BROCA DE CONCRETO, DIÂMETRO DE 30CM, ESCAVAÇÃO MANUAL COM TRADO CONCHA, COM ARMADURA DE ARRANQUE. AF_05/2020	M	7	132,45	145,7	1019,9
1.5.1.2.	SINAPI	93205	CINTA DE AMARRAÇÃO DE ALVENARIA MOLDADA IN LOCO COM UTILIZAÇÃO DE BLOCOS CANALETA, ESPESSURA DE *20* CM. AF_03/2024	M	6,48	69,09	76	492,48
1.5.2.	SINAPI		Painel metálico em chapa de aço perfurada pintada nas cores indicadas em projeto, dimensões 6,48x4,50m, estruturado com 7 pilares fixados em base de concreto - fornecimento e instalação. (Base 04339/ORSE)					41489,05
1.5.2.1.	Cotação	02976/ORSE	PILAR METALGRADE FE. CHATO 2510X76X8, ACAB. GALV. FOGO. PINTADO	UND	12,6	609,8	670,78	8451,83
1.5.2.2.	SINAPI-I	10997	ELETRODO REVESTIDO AWS - E7018, DIAMETRO IGUAL A 4,00 MM	KG	8,75	40,24	44,26	387,28
1.5.2.3.	SINAPI-I	38140	DISCO DE CORTE DIAMANTADO SEGMENTADO, DIAMETRO DE *110* MM, FURO DE 20 MM	UN	21,87	23,59	25,95	567,53
1.5.2.4.	SINAPI	88317	SOLDADOR COM ENCARGOS COMPLEMENTARES	H	14,58	36,97	40,67	592,97
1.5.2.5.	SINAPI	88315	SERRALHEIRO COM ENCARGOS COMPLEMENTARES	H	14,58	36,01	39,61	577,51
1.5.2.6.	Cotação	05057/ORSE	REVESTIMENTO METÁLICO EM ALUMÍNIO COMPOSTO (ALUCOBOND), E=0,3MM, PINTURA KAYNAR 500 COMPOSTA POR SEIS CAMADAS, INCLUSIVE ESTRUTURA METÁLICA AUXILIAR EM PERFIL DE VIGA "U" DE 2" - FORNECIMENTO E MONTAGEM	M2	29,16	505,25	555,78	16206,54
1.5.2.7.	Cotação	11856/ORSE	FORRO EM CHAPAS DE ACRÍLICO BRANCO LEITOSO, E=10MM, COM MOLDURA EM ALUMÍNIO, INSTALADO	M2	29,16	458,45	504,3	14705,39
1.6.	SINAPI		Tóten					16626,24
1.6.1.	SINAPI		Base					125,4
1.6.1.1.	SINAPI	93205	CINTA DE AMARRAÇÃO DE ALVENARIA MOLDADA IN LOCO COM UTILIZAÇÃO DE BLOCOS CANALETA, ESPESSURA DE *20* CM. AF_03/2024	M	1,65	69,09	76	125,4
1.6.2.	SINAPI		Tóten em estrutura metálica revestido com ACM, nas dimensões de 55x450cm, três faces, com letreiros em duas faces, conforme projeto - fornecimento e instalação					16500,84
1.6.2.1.	SINAPI	92586	FABRICAÇÃO E INSTALAÇÃO DE TESOURA INTEIRA EM AÇO, VÃO DE 5 M, PARA TELHA CERÂMICA OU DE CONCRETO, INCLUSO IÇAMENTO. AF_07/2019	UN	3	964,95	1061,45	3184,35
1.6.2.2.	Cotação	05057/ORSE	REVESTIMENTO METÁLICO EM ALUMÍNIO COMPOSTO (ALUCOBOND), E=0,3MM, PINTURA KAYNAR 500 COMPOSTA POR SEIS CAMADAS, INCLUSIVE ESTRUTURA METÁLICA AUXILIAR EM PERFIL DE VIGA "U" DE 2" - FORNECIMENTO E MONTAGEM	M2	22,28	505,25	555,78	12382,78
1.6.2.3.	Cotação	05057/ORSE	REVESTIMENTO METÁLICO EM ALUMÍNIO COMPOSTO (ALUCOBOND), E=0,3MM, PINTURA KAYNAR 500 COMPOSTA POR SEIS CAMADAS, INCLUSIVE ESTRUTURA METÁLICA AUXILIAR EM PERFIL DE VIGA "U" DE 2" - FORNECIMENTO E MONTAGEM	M2	1,68	505,25	555,78	933,71
1.7.	SINAPI		Instalações elétricas					3778,92
1.7.1.	SINAPI		Eletrodutos, conexões e cabos					2536,63
1.7.1.1.	SINAPI	91863	ELETRODUTO RÍGIDO ROSCÁVEL, PVC, DN 25 MM (3/4"), PARA CIRCUITOS TERMINAIS, INSTALADO EM FORRO - FORNECIMENTO E INSTALAÇÃO. AF_03/2023	M	50	15,53	17,08	854
1.7.1.2.	SINAPI-I	39271	CURVA 90 GRAUS, CURTA, DE PVC RIGIDO ROSCAVEL, DE 1/2", PARA ELETRODUTO	UN	4	3,43	3,77	15,08
1.7.1.3.	SINAPI	97881	CAIXA ENTERRADA ELÉTRICA RETANGULAR, EM CONCRETO PRÉ-MOLDADO, FUNDO COM BRITA, DIMENSÕES INTERNAS: 0,3X0,3X0,3 M. AF_12/2020	UN	5	145,55	160,11	800,55
1.7.1.4.	SINAPI	91927	CABO DE COBRE FLEXÍVEL ISOLADO, 2,5 MM², ANTI-CHAMA 0,6/1,0 KV, PARA CIRCUITOS TERMINAIS - FORNECIMENTO E INSTALAÇÃO. AF_03/2023	M	150	5,25	5,78	867
1.7.2.	SINAPI		Luminárias e perfis					1242,29
1.7.2.1.	SINAPI-I	39389	LUMINARIA LED REFLETOR RETANGULAR BIVOLT, LUZ BRANCA, 10 W	UN	5	13,83	15,21	76,05
1.7.2.2.	Cotação	13594/ORSE	FITA DE LED COM FONTE BIVOLT, 5M, E = 8MM, 2.700K (LUZ AMARELA), TIPO COB, G-LIGHT OU SIMILAR	UND	4	131,13	144,24	576,96
1.7.2.3.	SINAPI	88264	ELETRICISTA COM ENCARGOS COMPLEMENTARES	H	8	36,8	40,48	323,84
1.7.2.4.	SINAPI	88247	AUXILIAR DE ELETRICISTA COM ENCARGOS COMPLEMENTARES	H	8	30,16	33,18	265,44

Responsável Técnico


Nome: Isabela Volski

CREA/CAU: PR-128.129/D


Guarapuava/PR




03. DETALHAMENTO EXECUTIVO

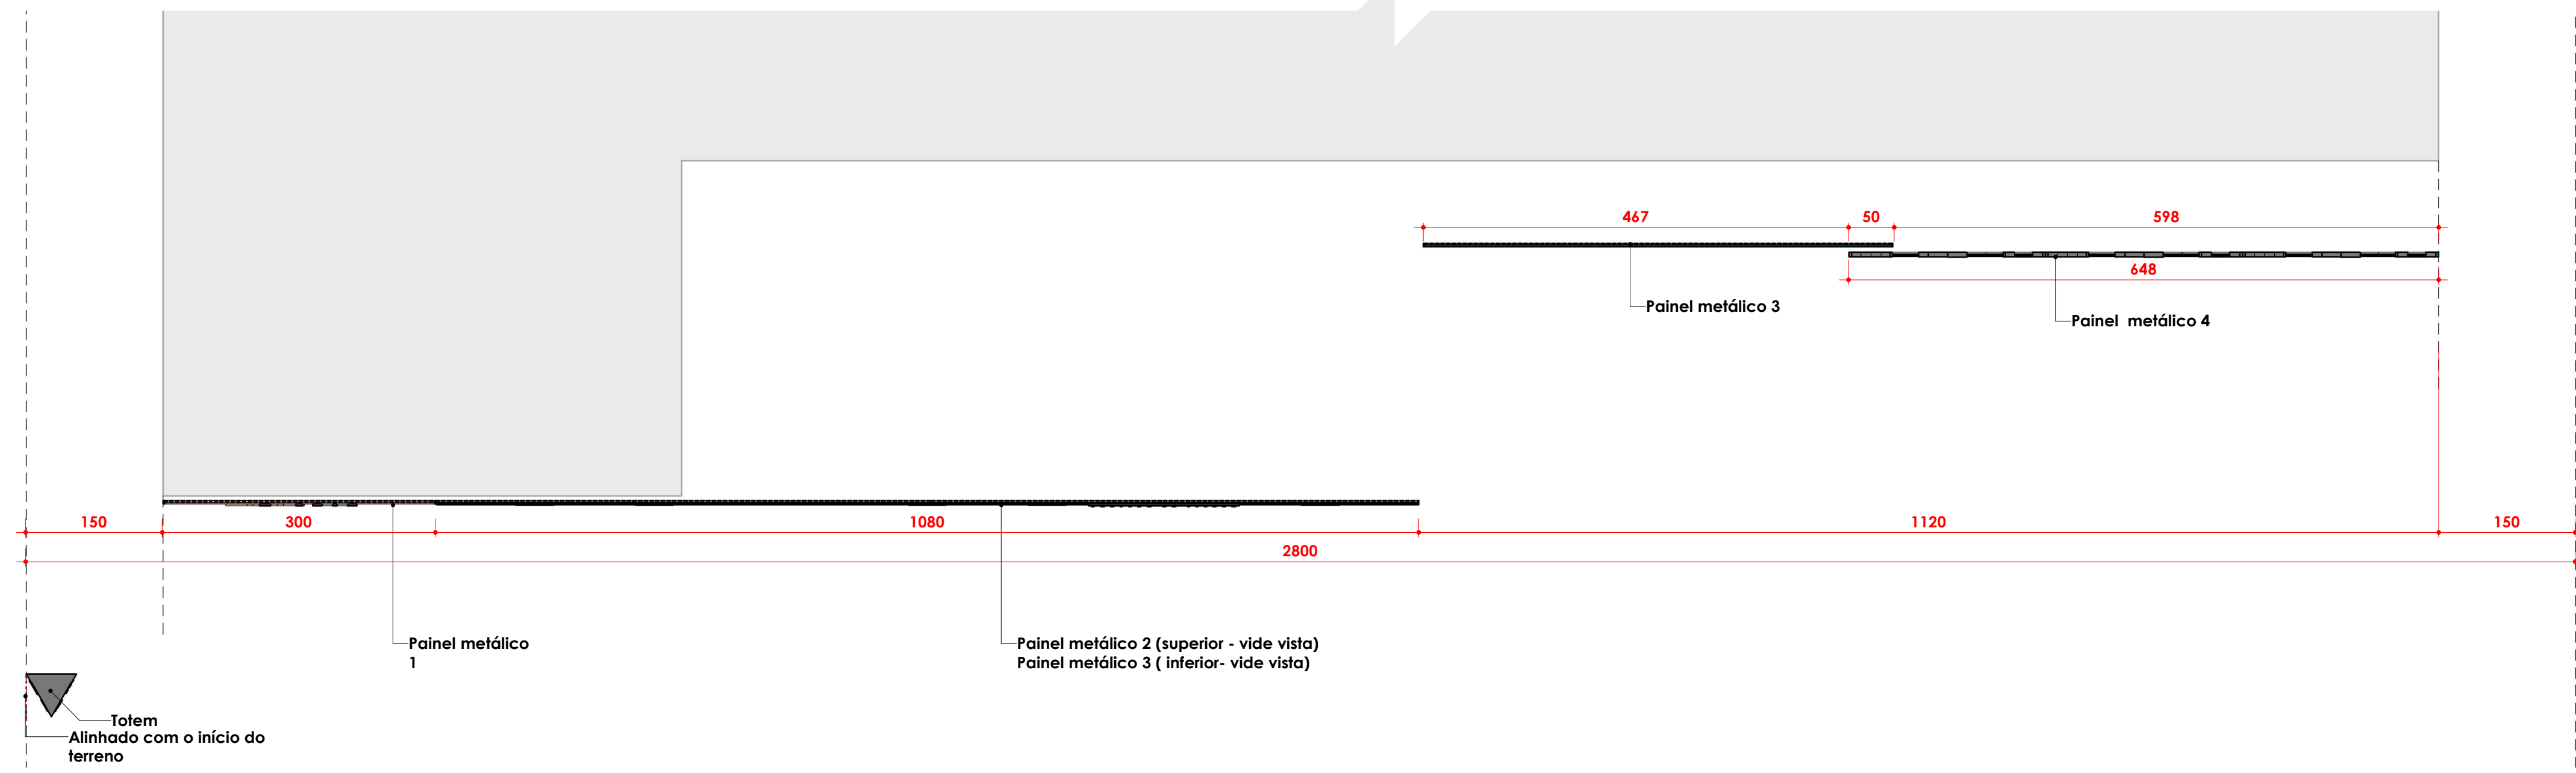


1 PLANTA BAIXA - PAINÉIS

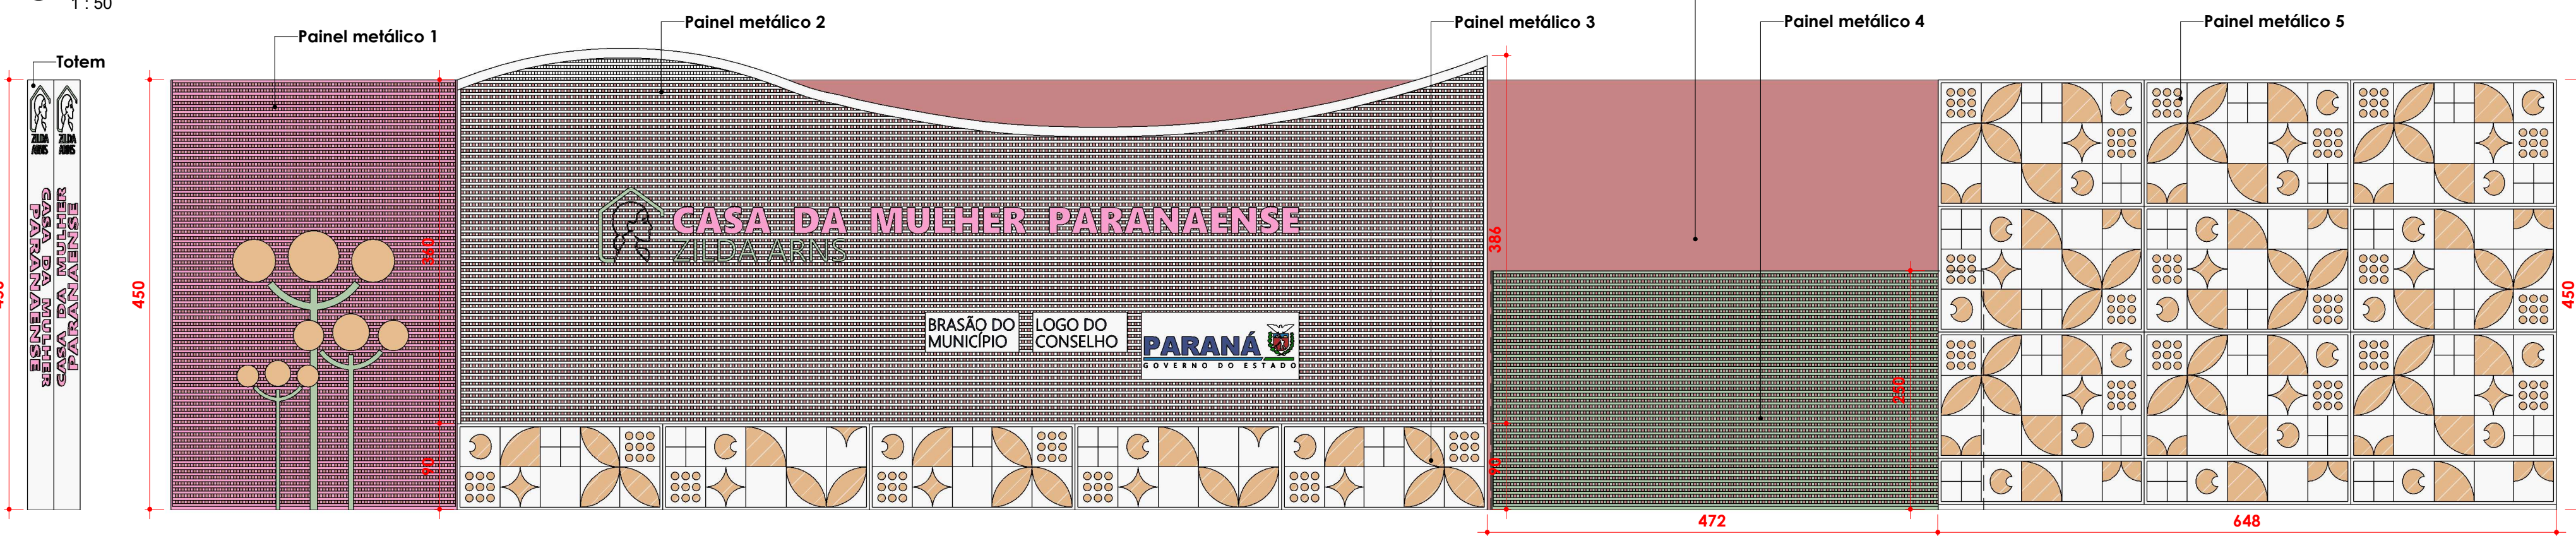


2 FACHADA - PAINÉIS

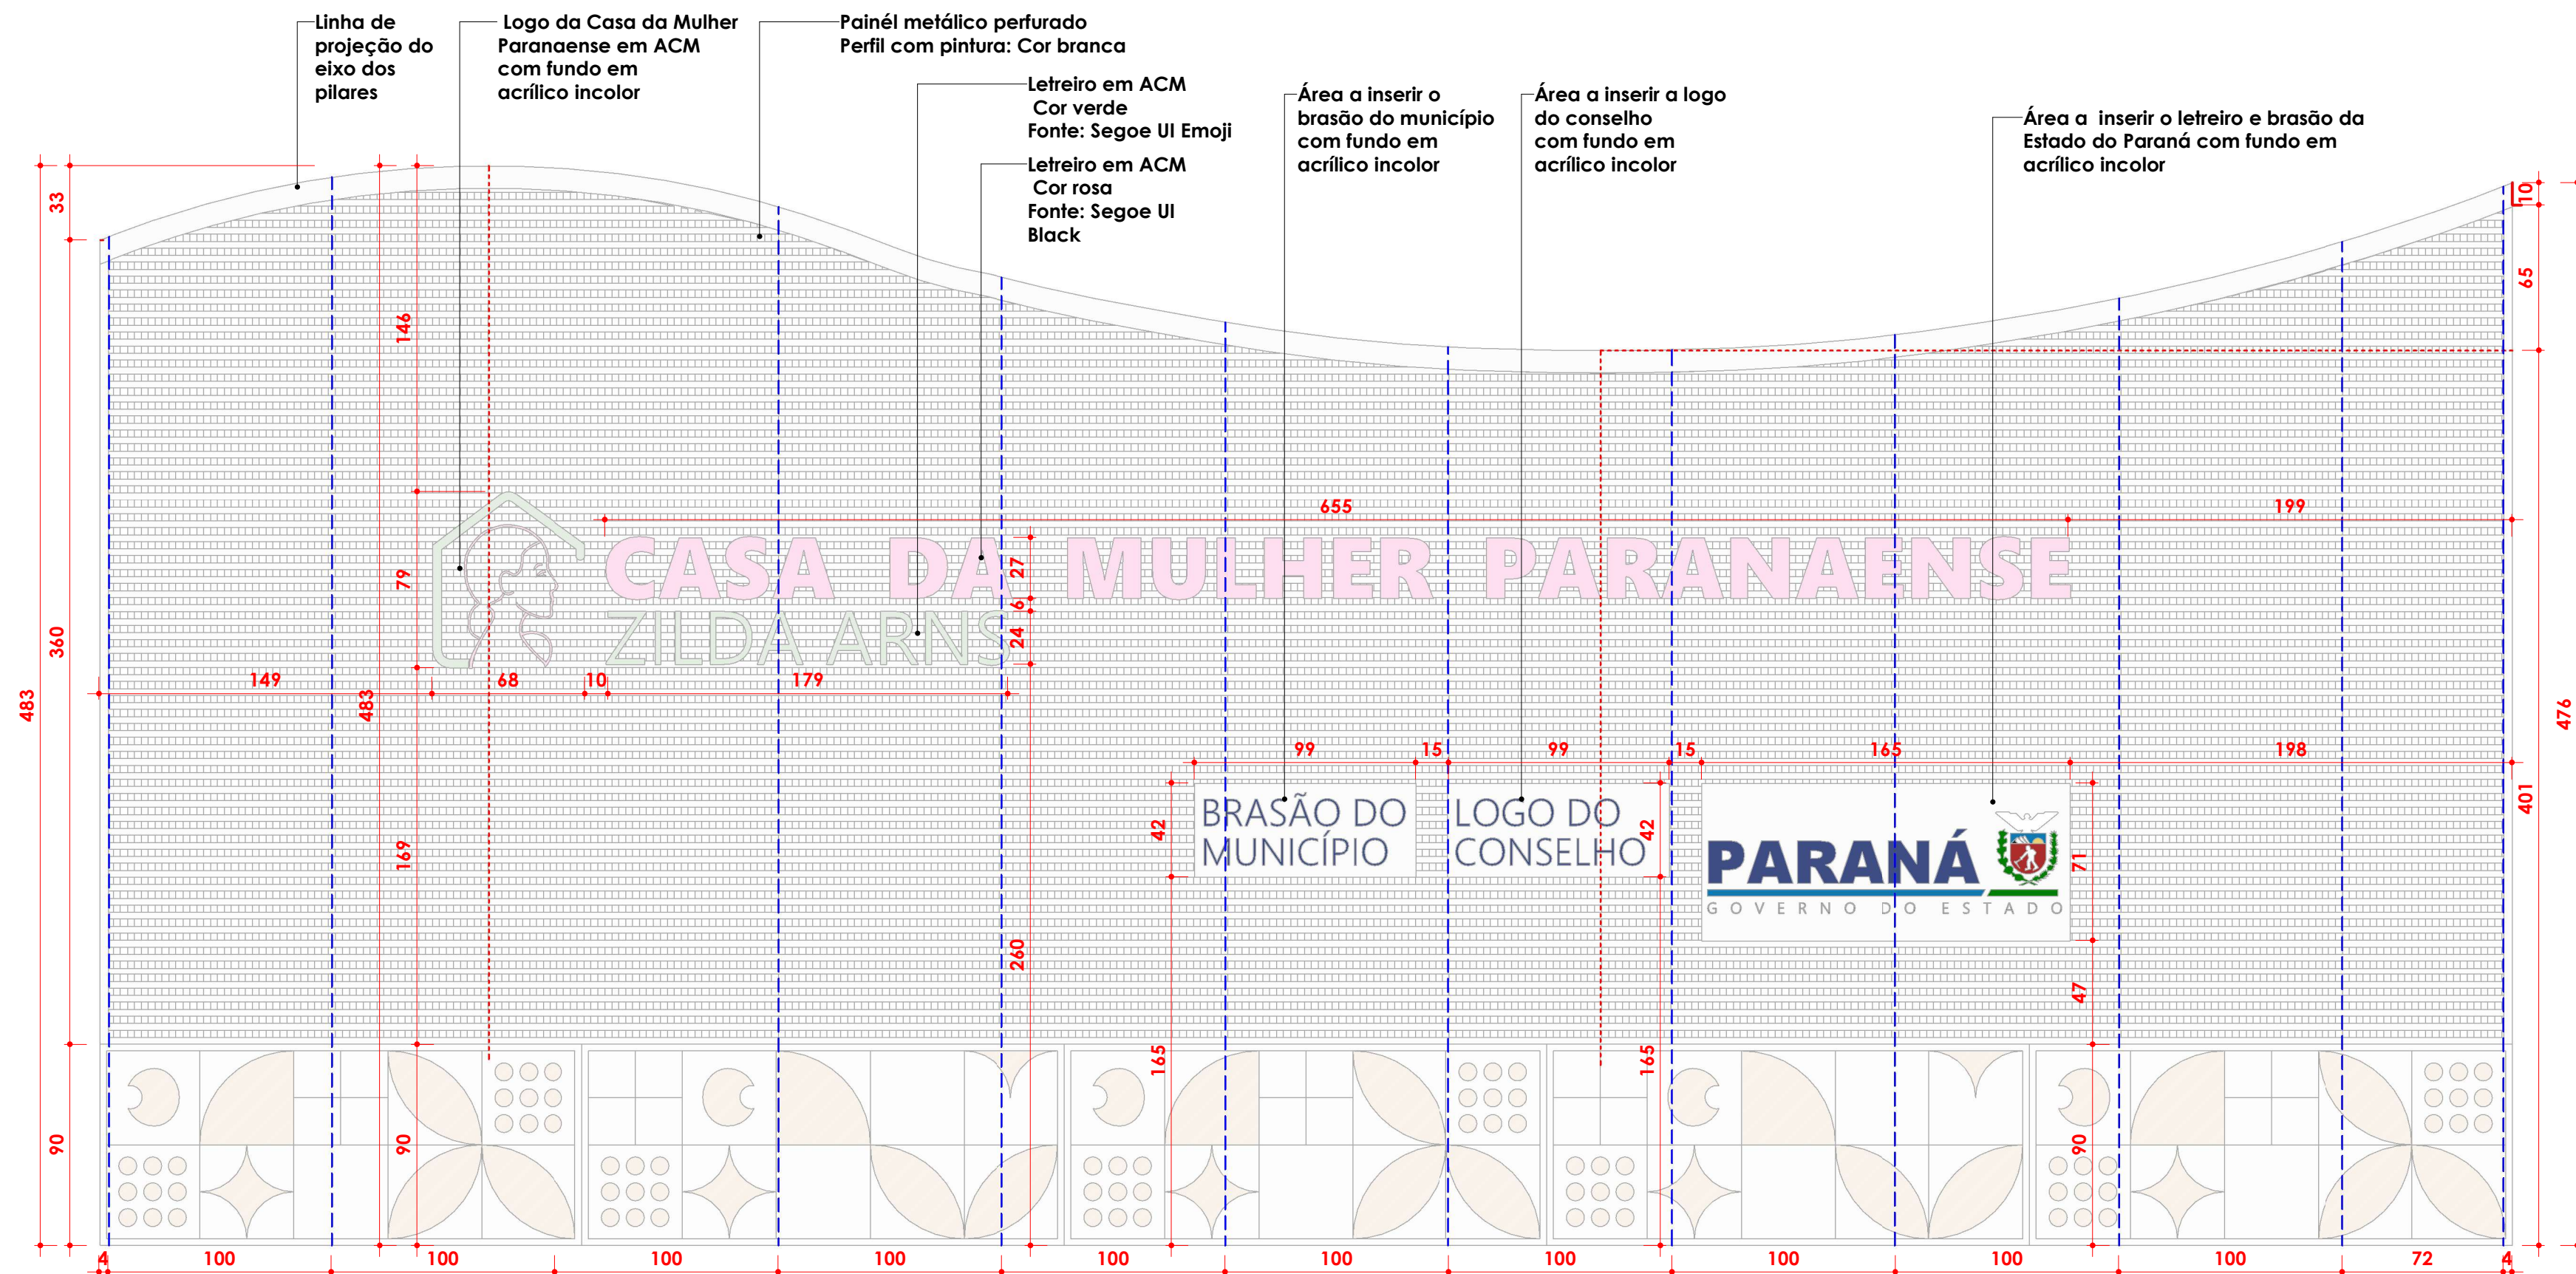

3 PAINEL METÁLICO 2

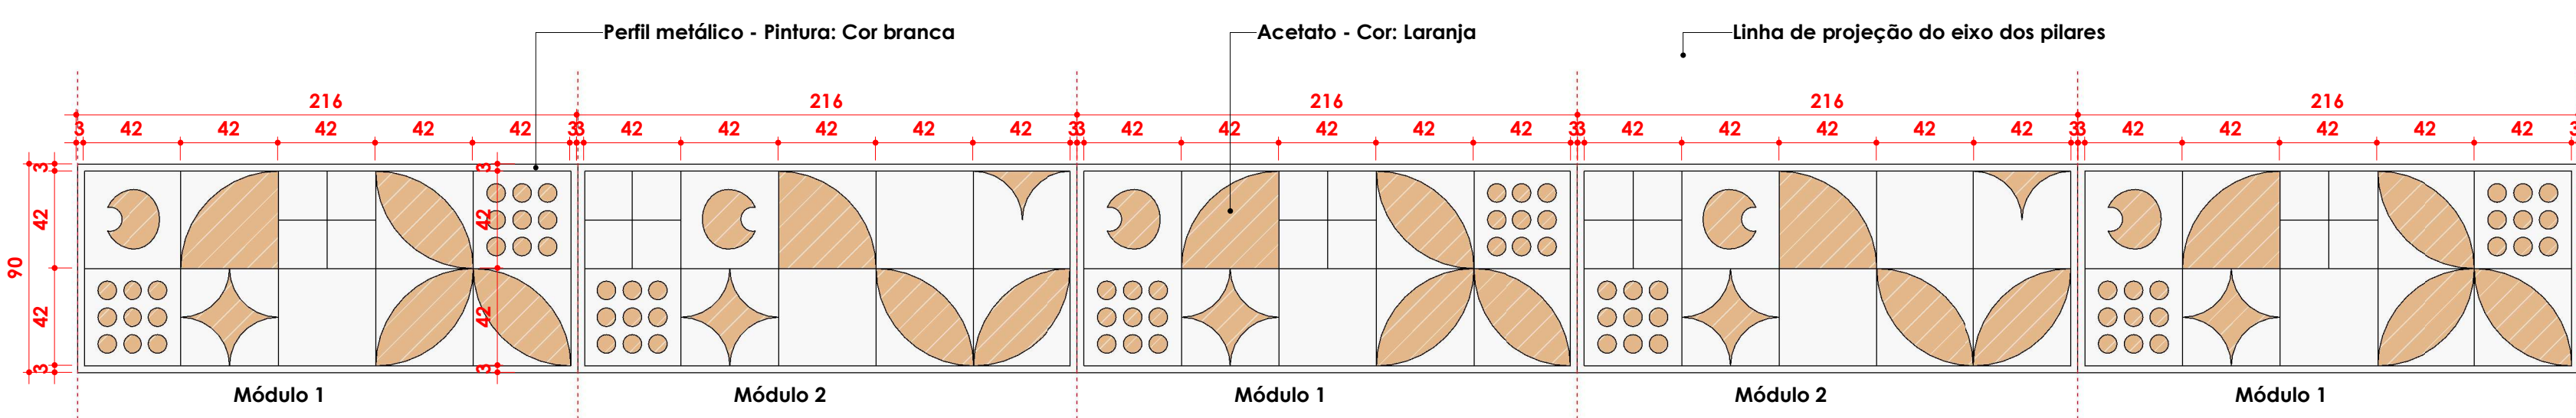


4 PAINEL METÁLICO 3

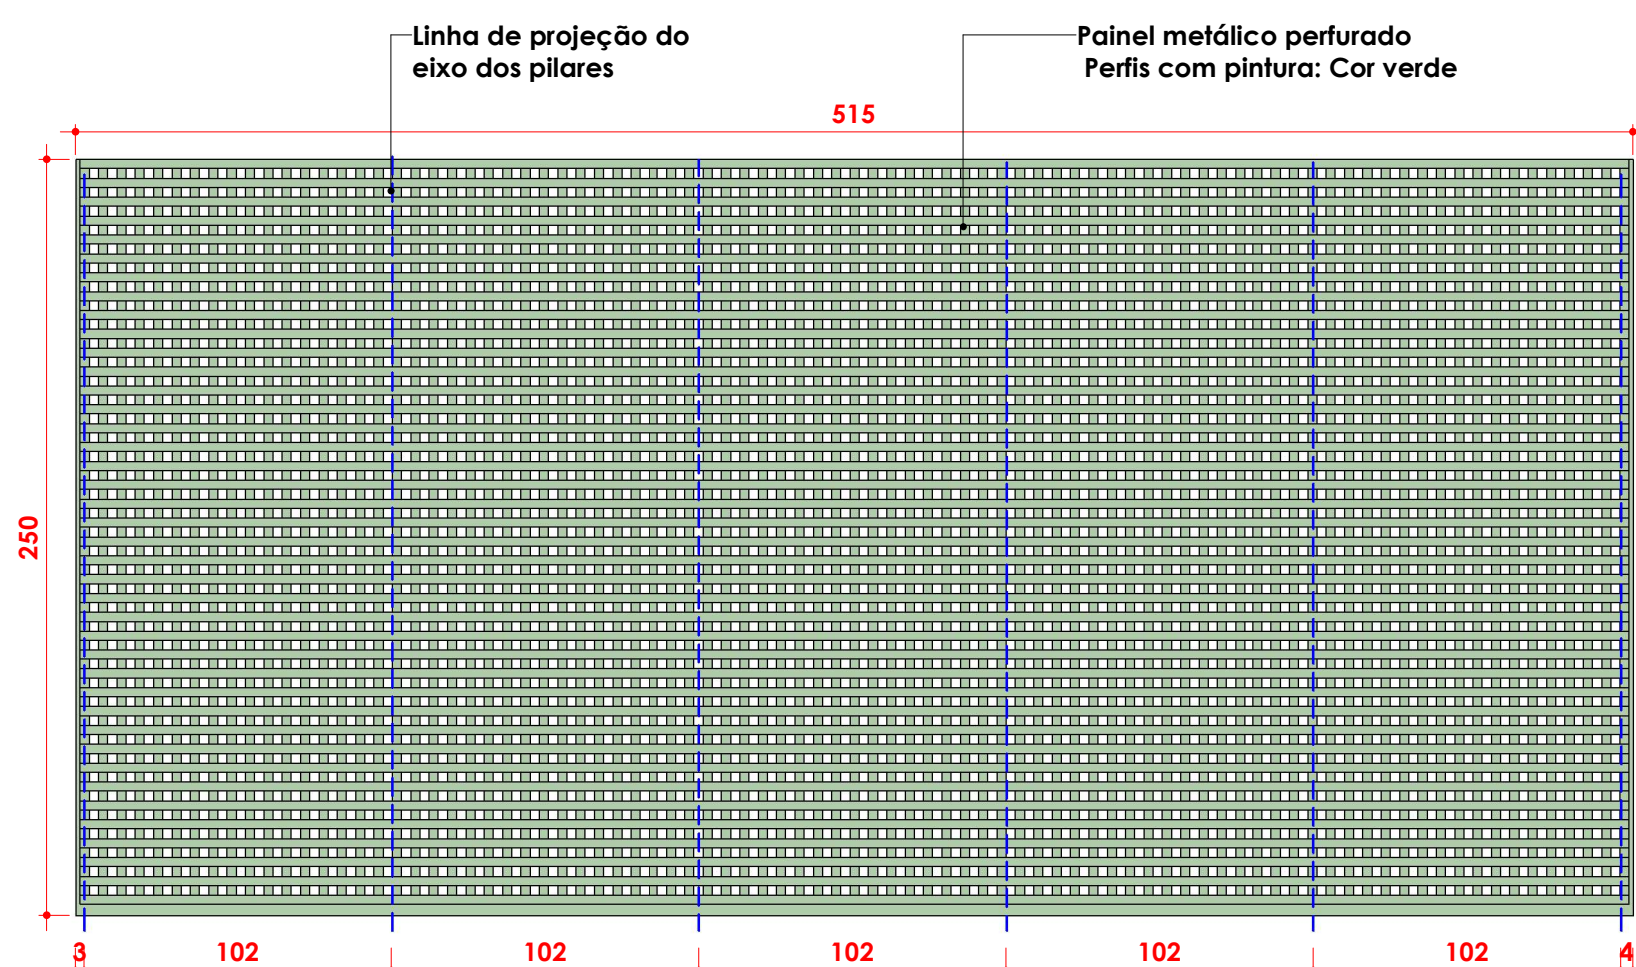


5 PAINEL METÁLICO 4




PERSPECTIVA

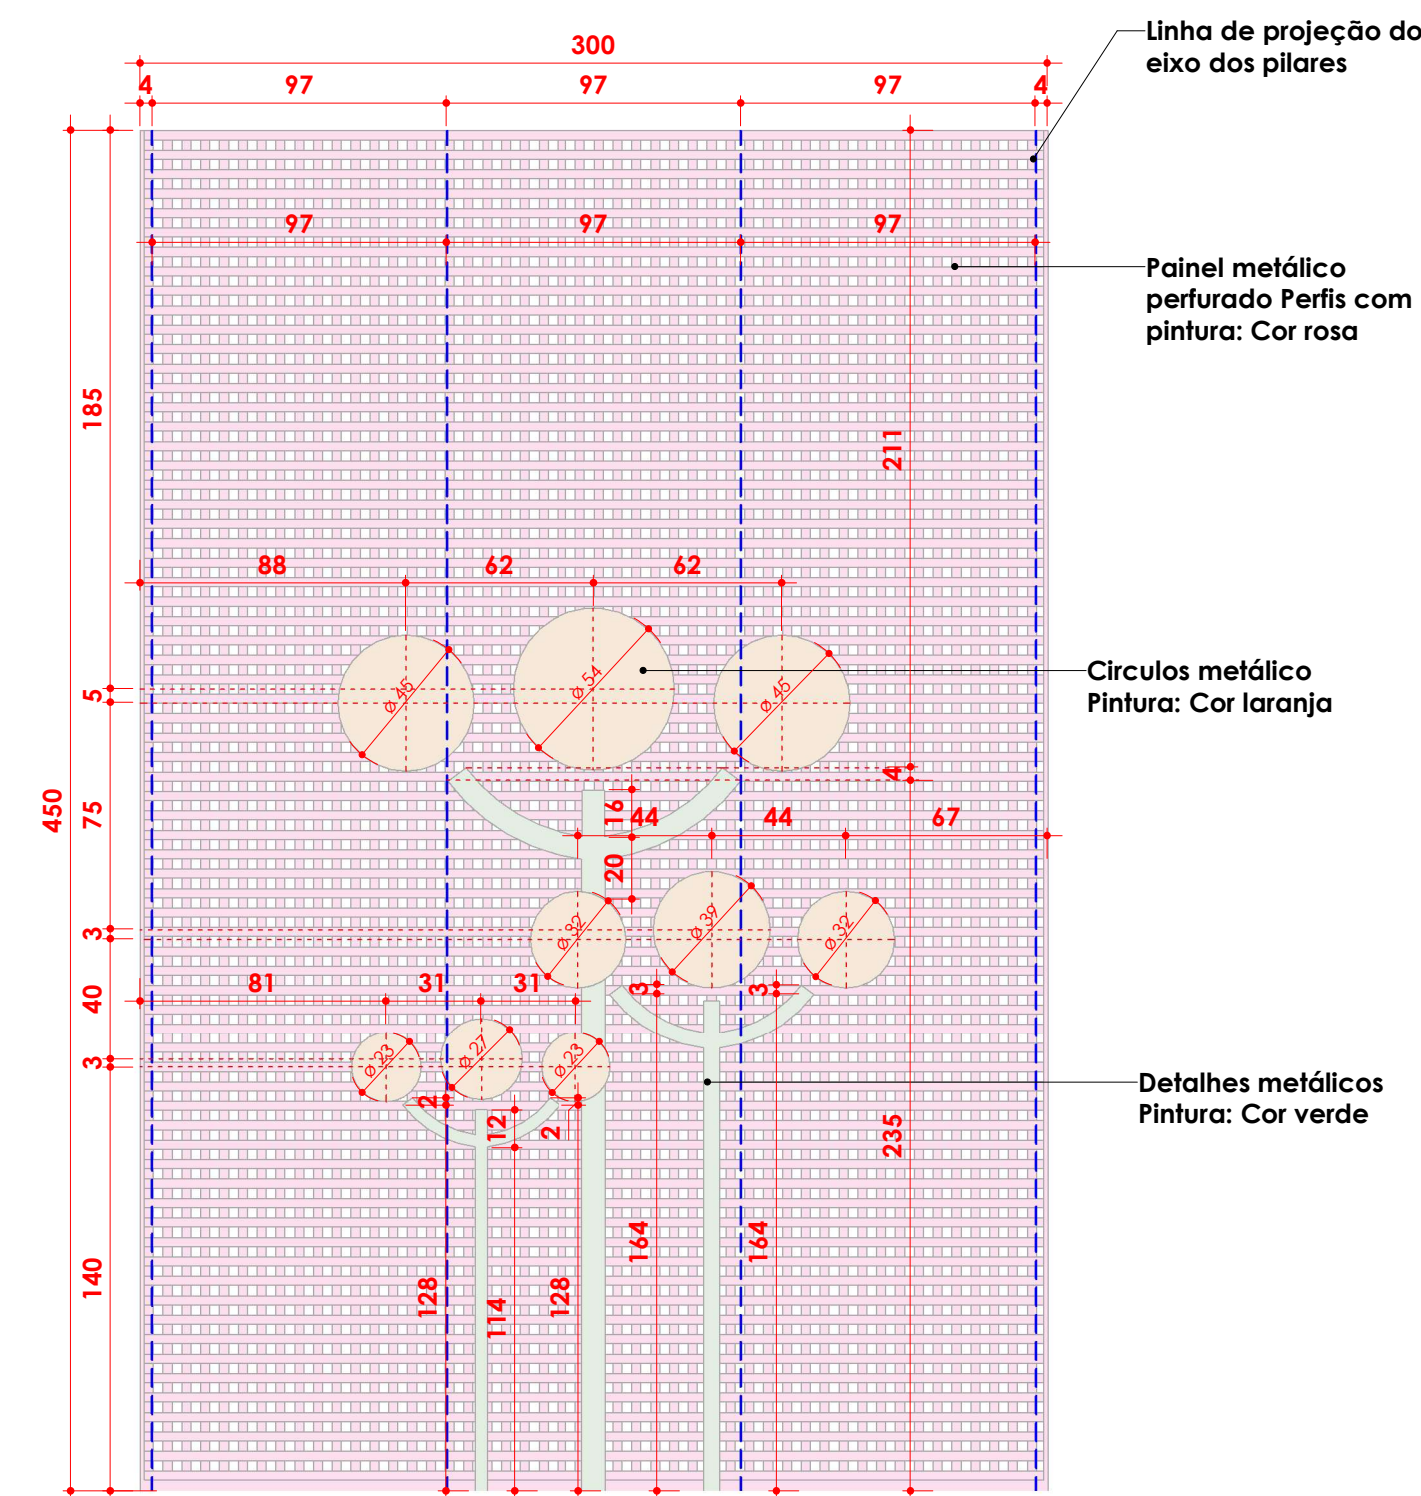


6 PAINEL METÁLICO 1

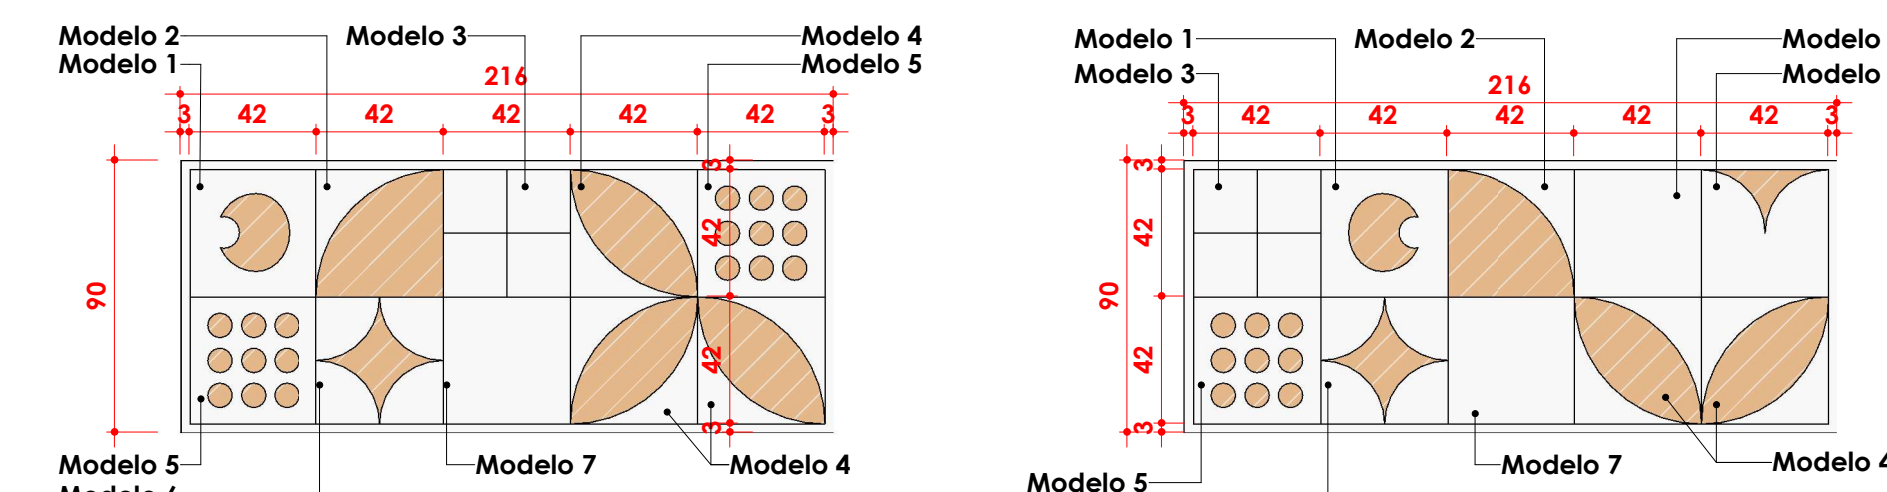


9 PAINEL 3 - MÓDULO 1

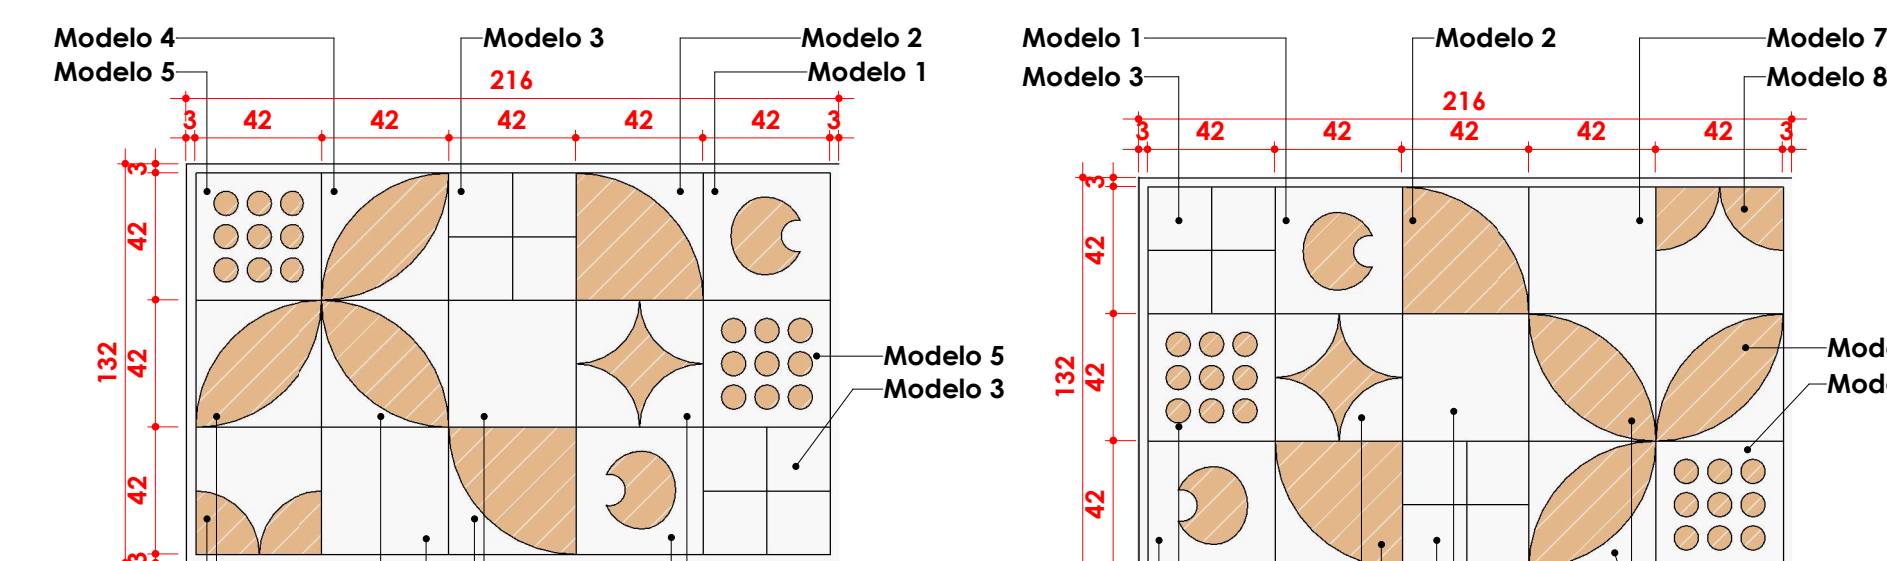


11 PAINEL 5 - MÓDULO 1

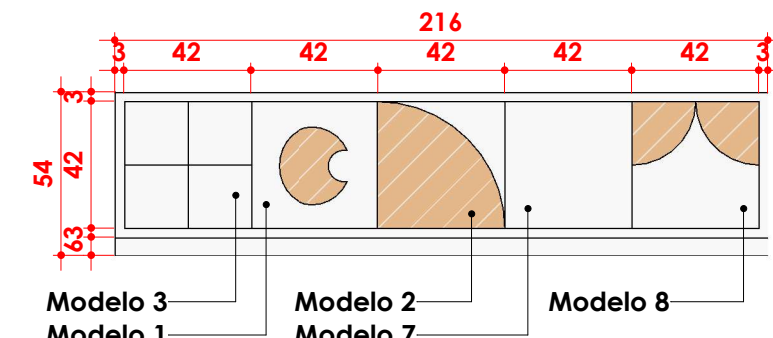


13 PAINEL 5 - MÓDULO 3

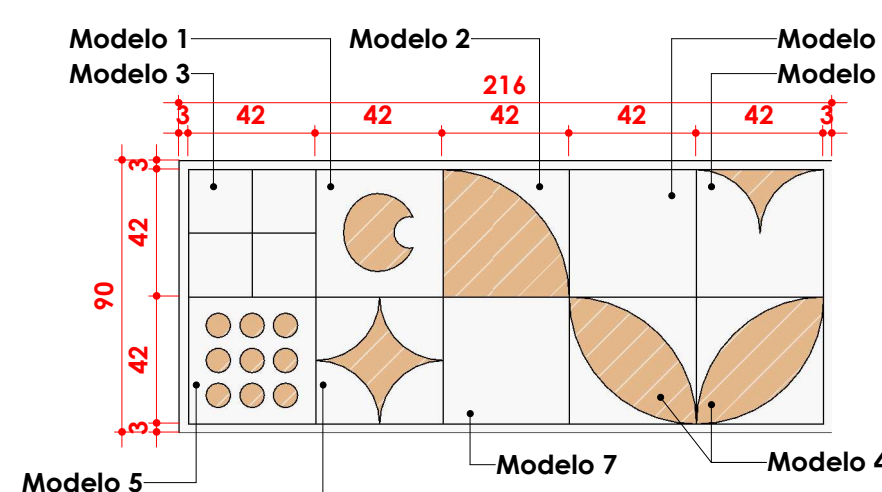

10 PAINEL 3 - MÓDULO 2

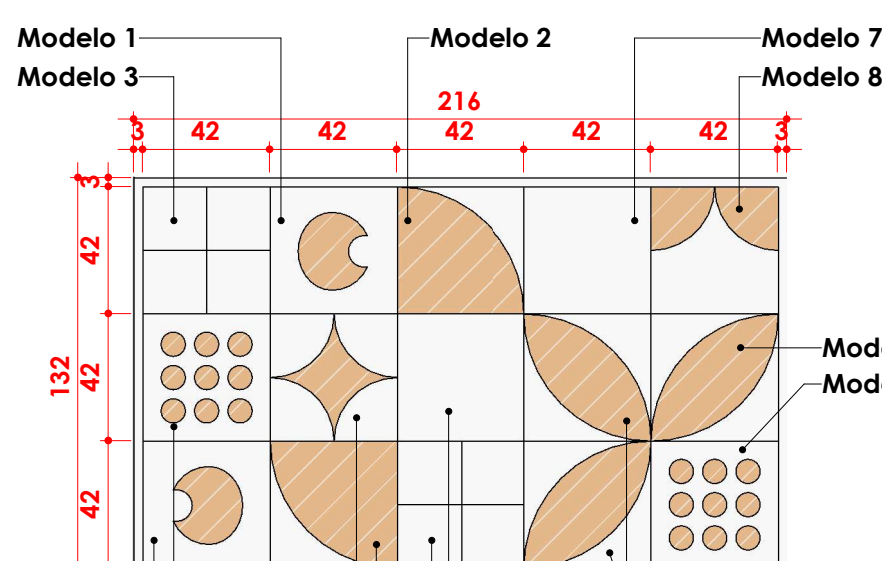


12 PAINEL 5 - MÓDULO 2

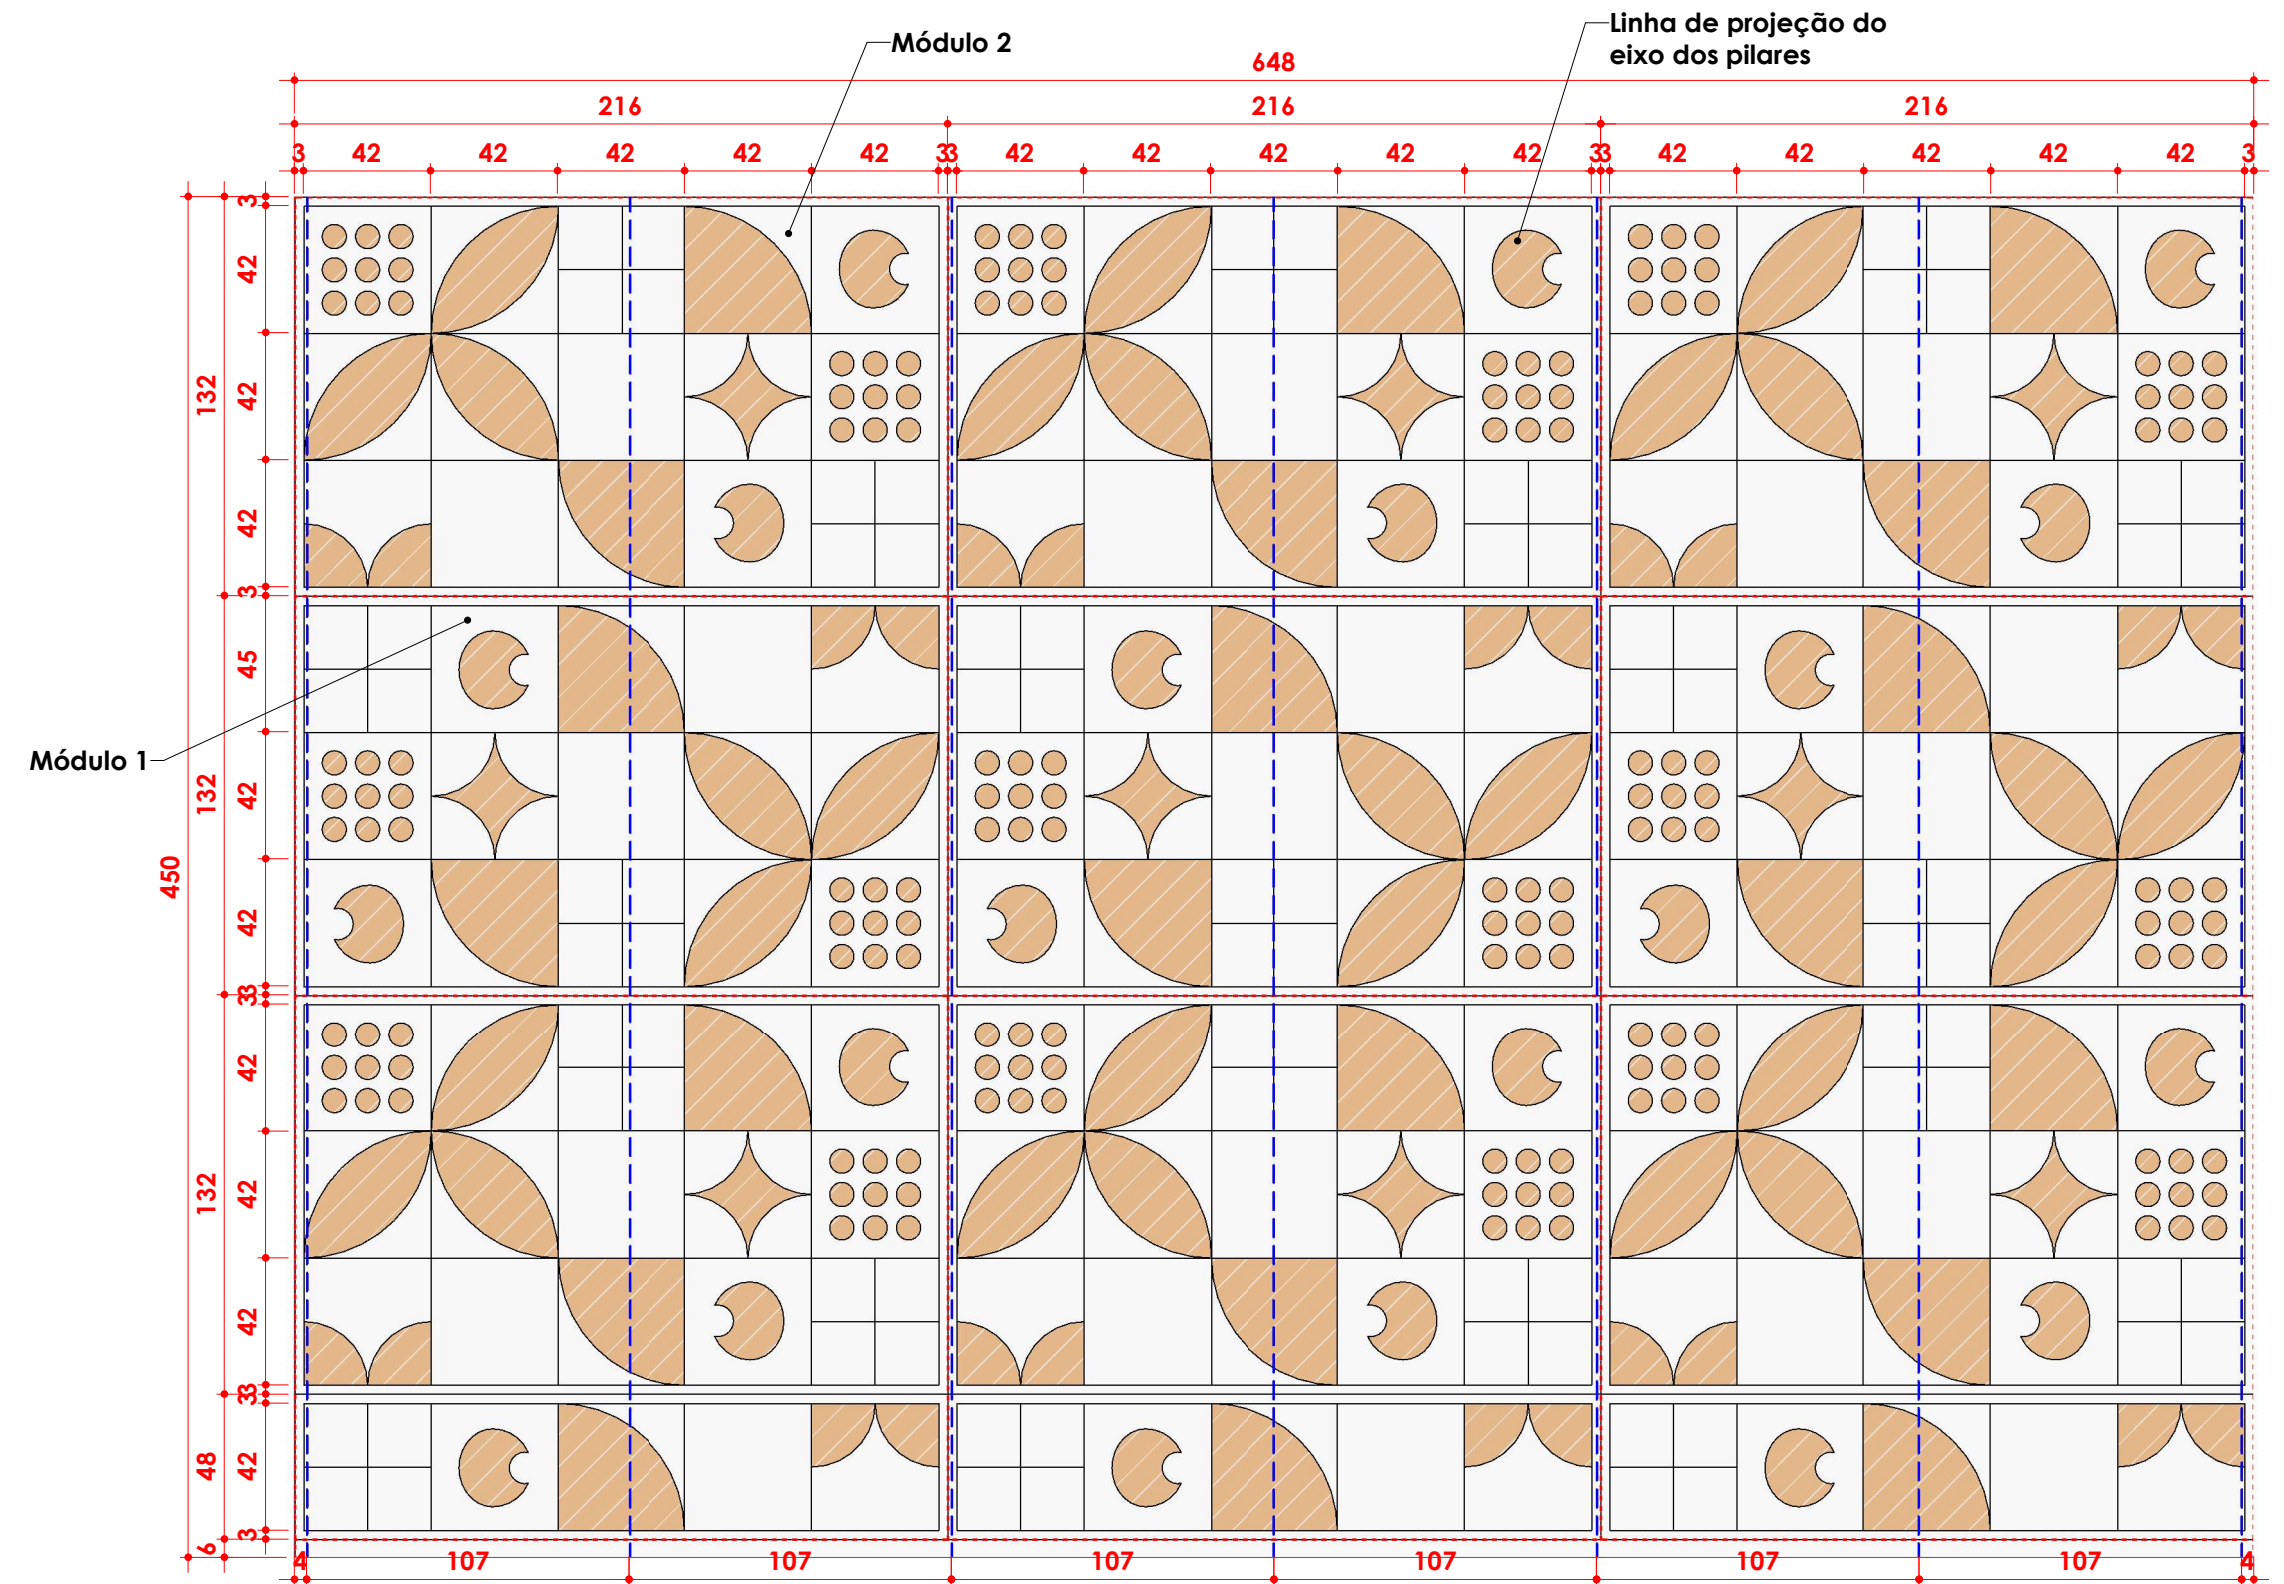


7 PAINEL METÁLICO 5

MÓDULO 01	MÓDULO 01	MÓDULO 01
MÓDULO 02	MÓDULO 02	MÓDULO 02
MÓDULO 01	MÓDULO 01	MÓDULO 01
MÓDULO 04	MÓDULO 04	MÓDULO 04


8 LEGENDA - PAINEL 5

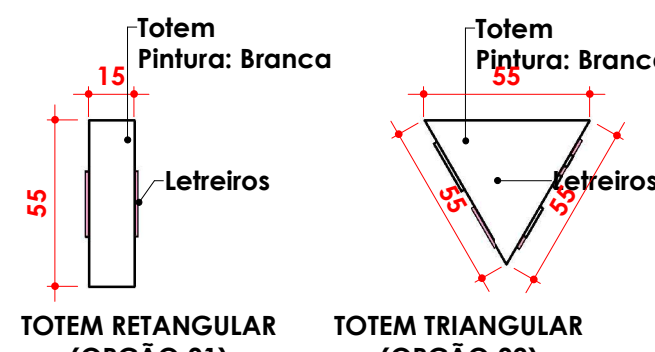


22 TOTEM - PLANTA

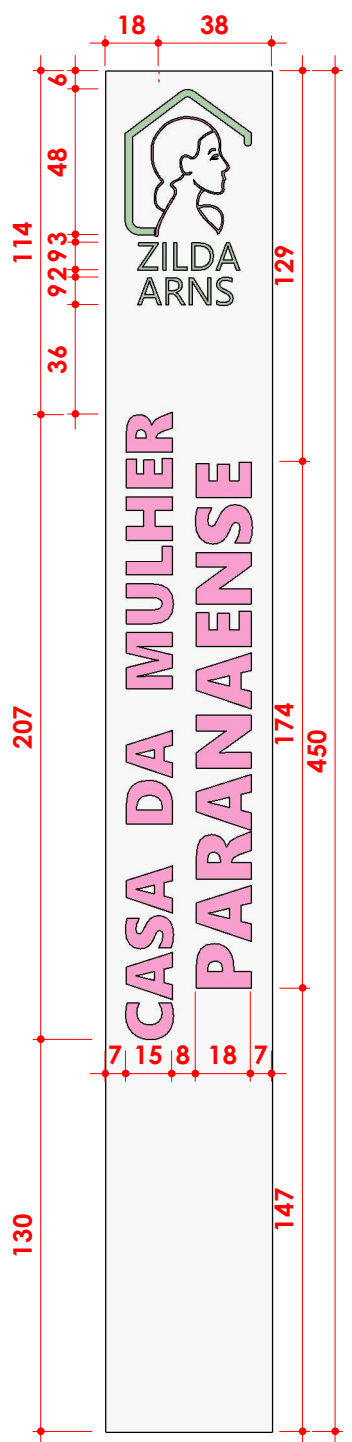


23 TOTEM - VISTA

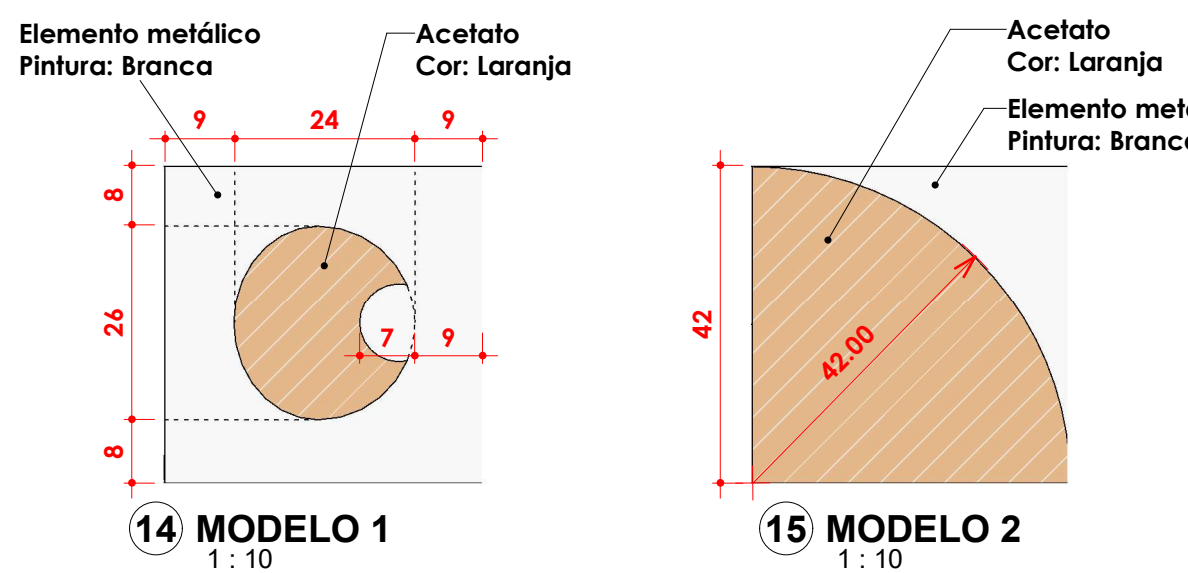


14 MODELO 1

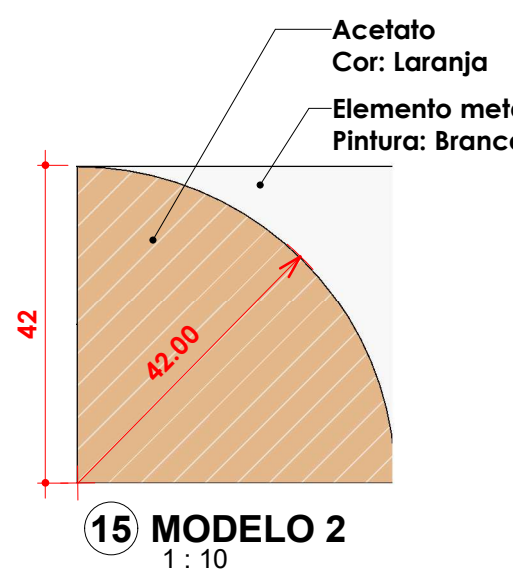


15 MODELO 2

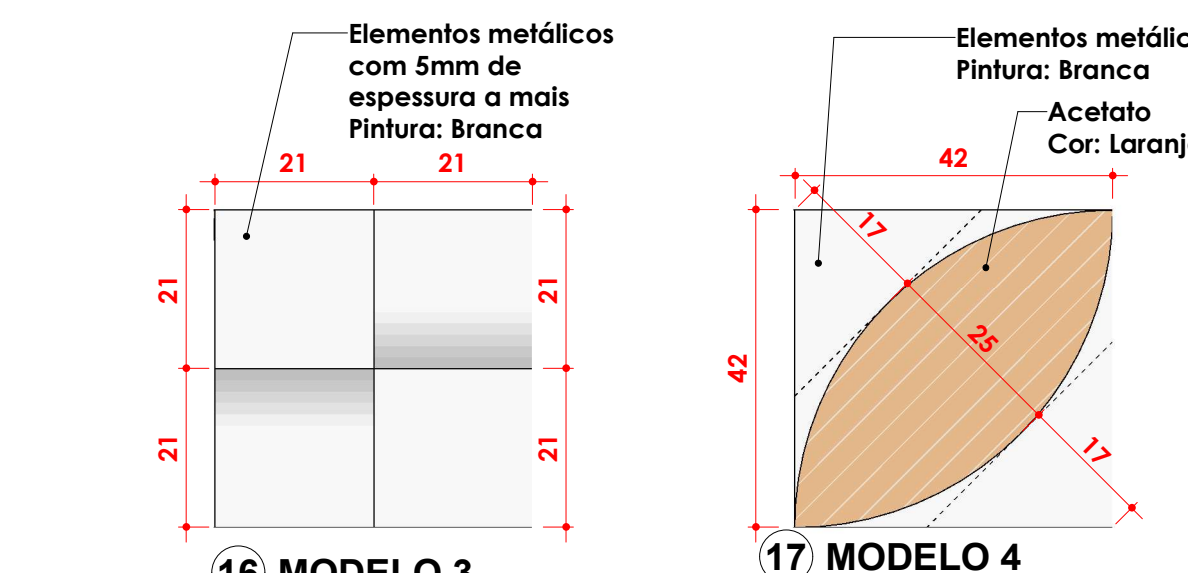


16 MODELO 3

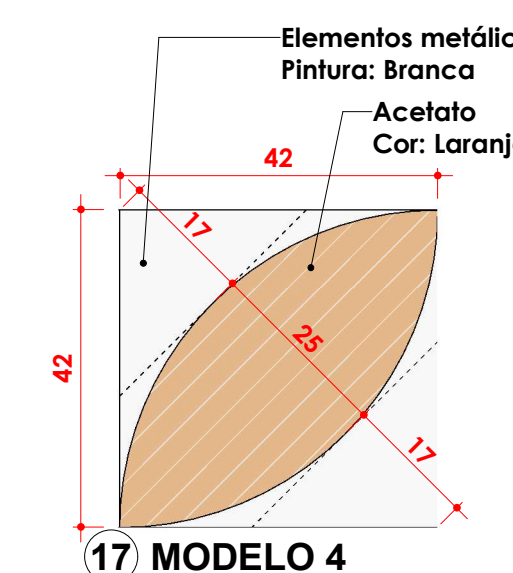


17 MODELO 4

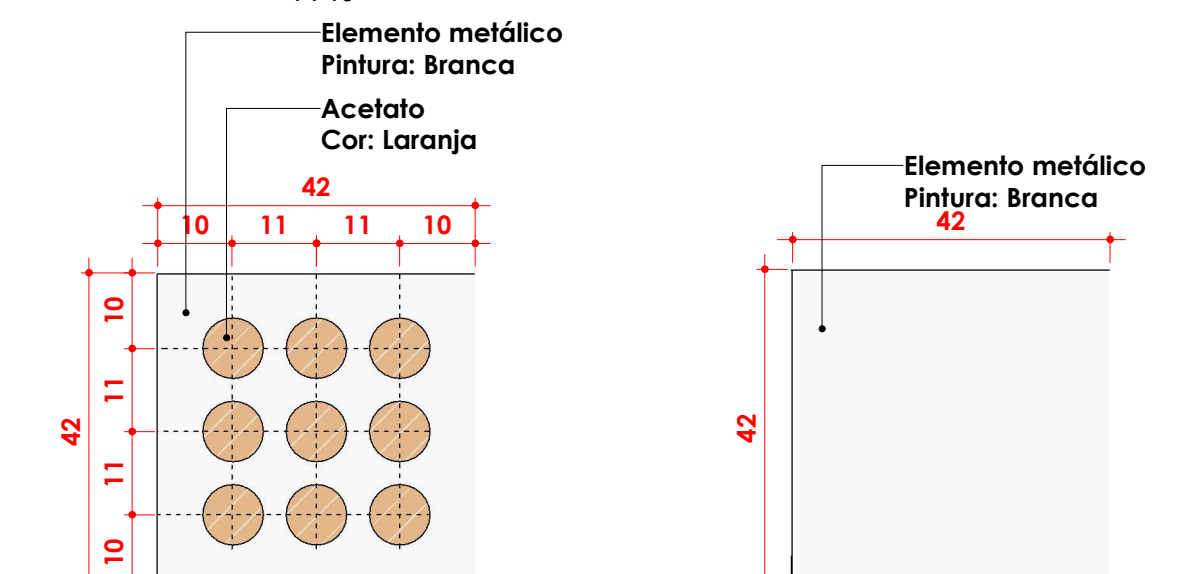


18 MODELO 5

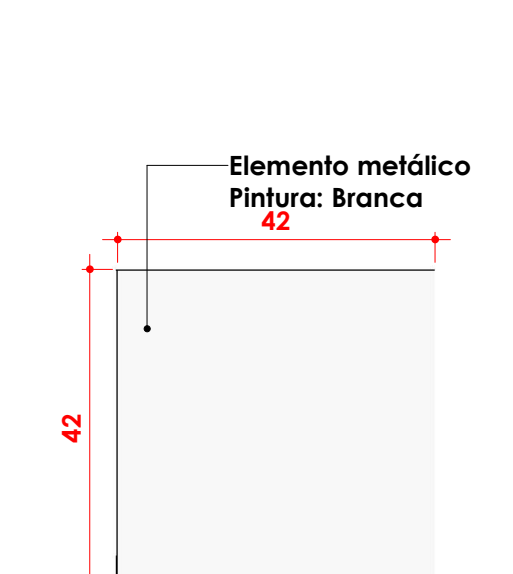


19 MODELO 6

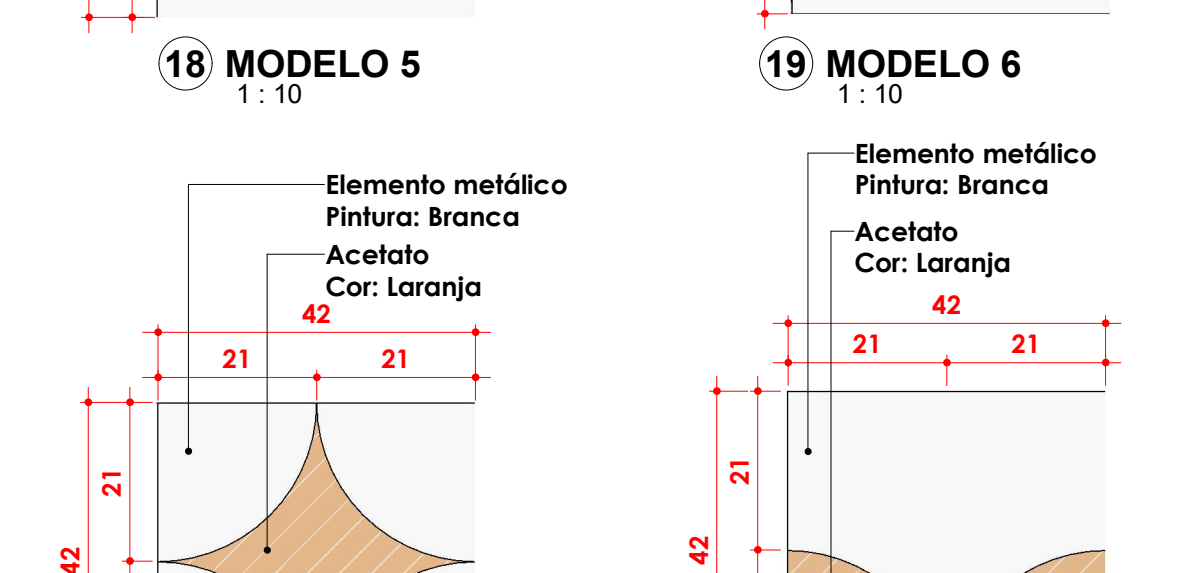

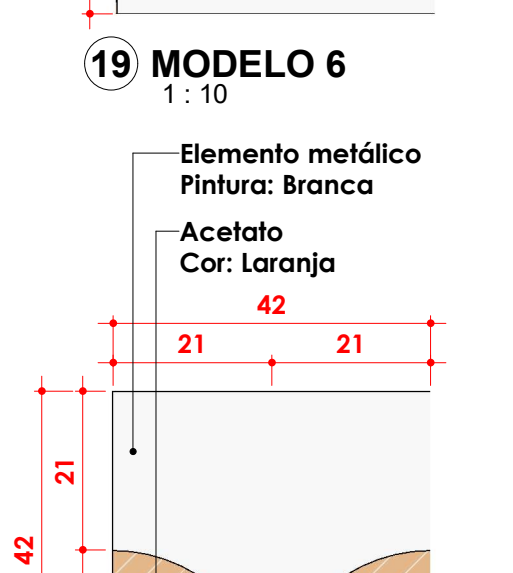

20 MODELO 7

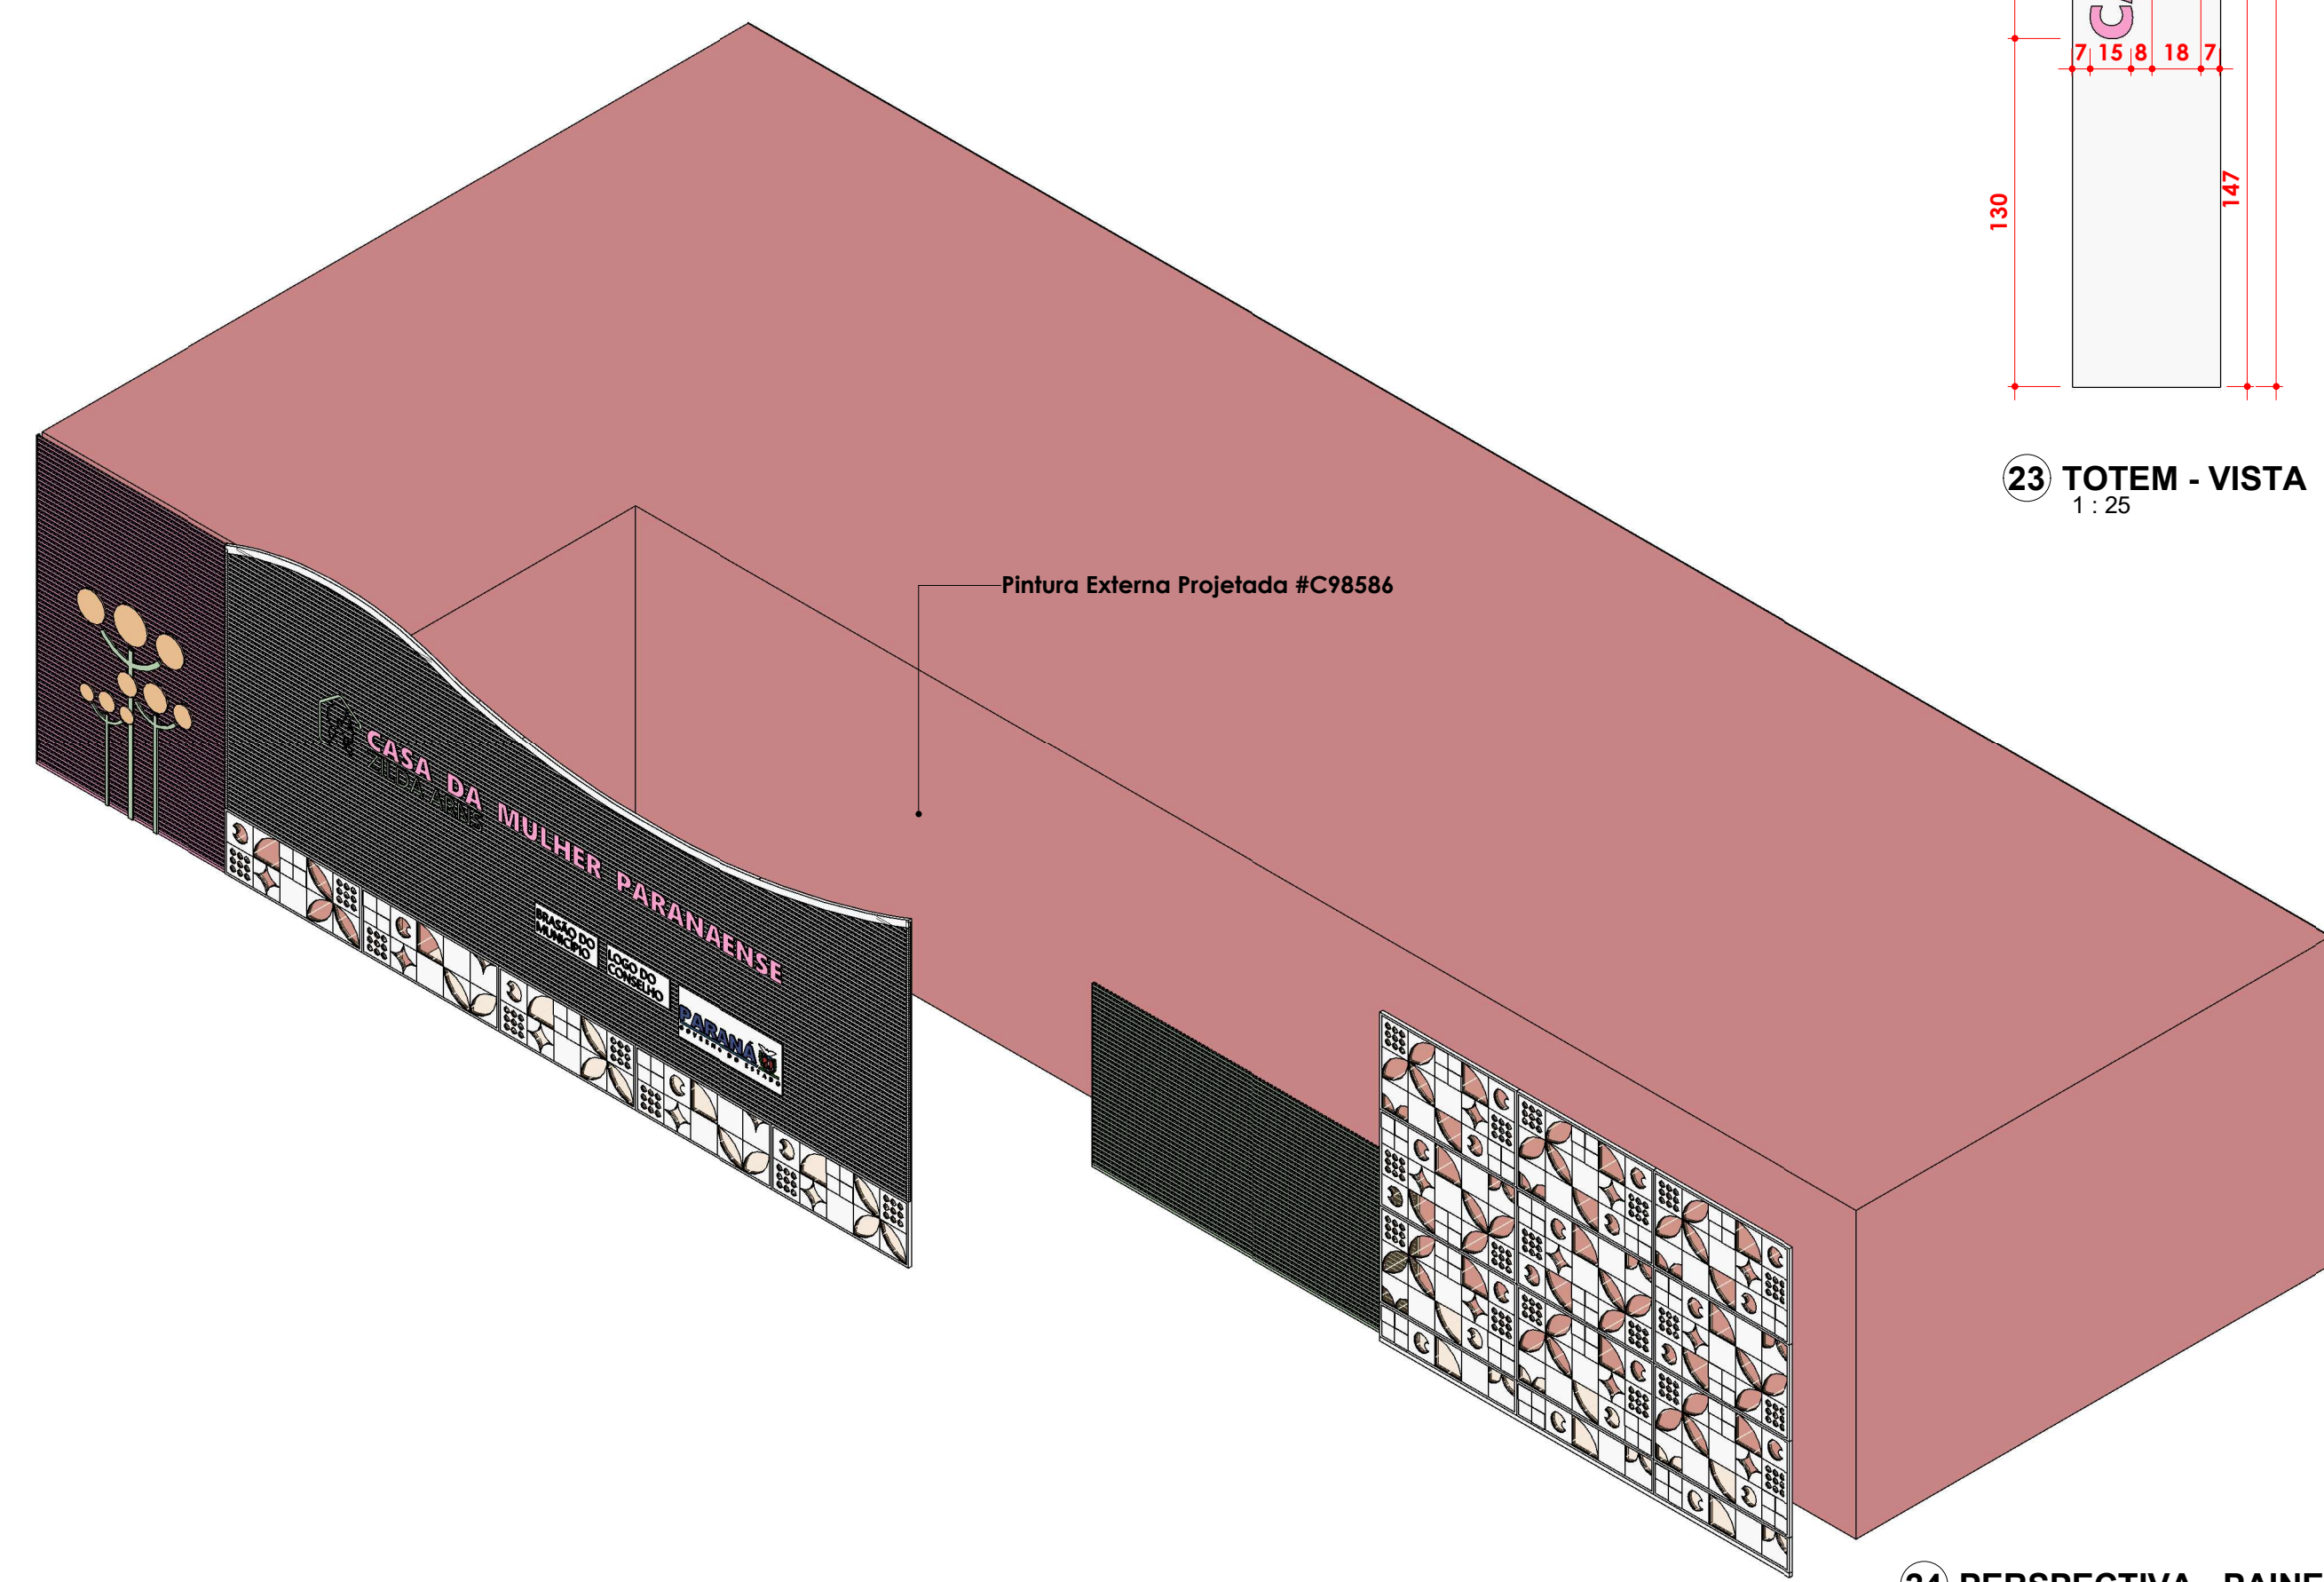

21 MODELO 8



24 PERSPECTIVA - PAINÉIS

 PROJETER PARANÁ	PROJETER PARANÁ Escritório Regional de Engenharia, Arquitetura e Urbanismo	 UNICATTO PARANÁ
Projeto:		
ARQUITETÔNICO		
CASA DA MULHER PARANAENSE		
Órgão Solicitante:		
SEMIP - Secretaria de Estado da Mulher, Igualdade Racial e Pessoa Idosa		
Conteúdo da prancha:		
Fachada		Geovana Bureli Leite CAU: A315075-8
Desenhista:		
Sabrina Babes		SEMIP CPF: 48.179.415/0001-43
Revisão:	R01	Escala:
Data:	28/04/2025 16:47:46	Como indicado
		01/01