



Technical drawing of the facade of the Casa da Mulher Paranaense, showing five panels with different decorative patterns and logos. The drawing includes dimensions and labels for each panel.

Labels and dimensions:

- Panela metálica 1:** Dimensions 1.50 (width) and 450 (height). Features a Totem and a stylized flower design.
- Panela metálica 2:** Dimensions 450 (height). Features the text "CASA DA MULHER PARANAENSE" and logos for "BRASÃO DO MUNICÍPIO" and "PARANÁ" (FESTIVAL DO PIRATÊ).
- Panela metálica 3:** Dimensions 306 (height). Features a wavy top edge.
- Panela metálica 4:** Dimensions 472 (width) and 306 (height). Features a solid dark green background.
- Panela metálica 5:** Dimensions 648 (width) and 306 (height). Features a grid pattern with stylized floral motifs.

Linha de projeção do eixo dos pilares

Logo da Casa da Mulher Paranaense em ACM com fundo em acrílico incolores

Painel metálico perfurado Perfil com pintura: Cor branca

**Letreiro em ACM
Cor verde
Fonte: Segoe UI Emoji**

**Letreiro em ACM
Cor rosa
Fonte: Segoe UI Black**

Área a inserir o brasão do município com fundo em acrílico incolores

Área a inserir a logo do conselho com fundo em acrílico incolores

Área a inserir o letreiro e brasão do Estado do Paraná com fundo em acrílico incolores

CASA DA MULHER PARANAENSE

BRASÃO DO MUNICÍPIO

LOGO DO CONSELHO

PARANÁ GOVERNO DO ESTADO

Dimensions (cm):
Top: 33, 65, 100
Left: 463, 350, 90
Right: 475, 401, 90
Bottom: 4, 100, 100, 100, 100, 100, 100, 100, 100, 100, 100, 100, 100, 72, 4
Internal dimensions:
Horizontal: 149, 483, 48, 10, 179, 24, 4, 27, 99, 15, 99, 15, 145, 198
Vertical: 146, 79, 169, 90, 165, 42, 165, 71, 47, 90

Diagrama de detalhe da fachada da sala de aula, mostrando a composição modular e as dimensões. A fachada é dividida em módulos de 216 cm de largura e 90 cm de altura. Os módulos são compostos por painéis decorativos com padrões geométricos e texturas. As dimensões são indicadas em metros (m) e centímetros (cm).

PERSPECTIVA
SEM ESCALA



11) PAINEL 5 - MÓDULO 1
1: 25

12) PAINEL 5 - MÓDULO 2
1: 25

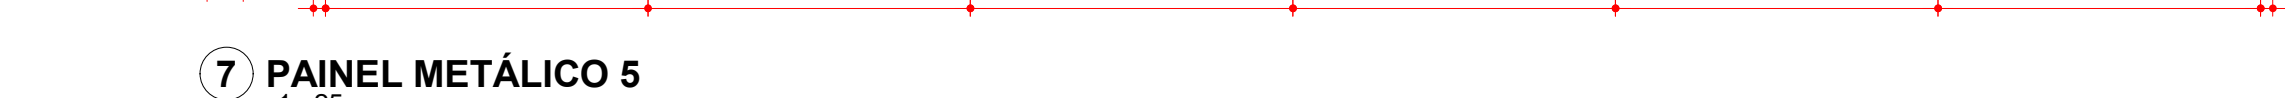


Fig. 1.25

Fig. 1.25 shows a 3x3 grid of modules and a cross-section of the wall assembly.

The grid shows the layout of the modules:

MÓDULO 01	MÓDULO 01	MÓDULO 01
MÓDULO 02	MÓDULO 02	MÓDULO 02
MÓDULO 01	MÓDULO 01	MÓDULO 01

The cross-section shows the wall assembly details:

- Elemento metálico Pintura: Branca
- Acetato Cor: Laranja
- Acetato Elemento metálico Pintura: Branca

Dimensions: 9, 24, 9

LEGENDA - PAINEL 3
1:75

Isolado **Inteiro**

Technical drawing showing a mechanical part with dimensions and a legend. The drawing includes a cross-section view of a curved surface with a radius of 42.00. Dimensions are given in millimeters (mm). The legend indicates that the part is shown in two views: 'Isolado' (Isolated) and 'Inteiro' (Whole). The dimensions shown are 26, 6, 7, 9, and 42. The radius of the curved surface is 42.00.

TOTEM RETANGULAR (OPÇÃO 01)

55

Letreiros

TOTEM TRIANGULAR (OPÇÃO 02)

55

Letreiros

21 21

Elementos metálicos com 5mm de espessura a mais

21 21

Elementos metálicos Pintura: Branca

42

Acetato Cor: Laranja

18 38 48 6 21 21 21 21 42 38 17

(16) MODELO 3

17) MODELO 4

207

36

42

110

450

DA MULHER
RANAENSE

Pinlura: Branca
Acetalo
Cor: Laranja

Elemento metálico
Pinlura: Branca

Technical drawing of the 'Carpenter' cabinet. The front view shows a cabinet with a total height of 130 cm and a total width of 147 cm. The top section is 7 cm high, and the main body is 118 cm high. The side view shows a depth of 42 cm. The top section is 21 cm high, and the main body is 91 cm high. The side view also shows a depth of 42 cm. The top section is 21 cm high, and the main body is 91 cm high. The side view also shows a depth of 42 cm.

20. MODELO 7 21. MODELO 8



PROJETEK
PARANÁ

PROJETEK PARANÁ

Escritório Regional de Engenharia, Arquitetura e Urbanismo



UNICENTRO
PARANÁ

Projeto: ARQUITETÔNICO

CASA DA MULHER PARANAENSE

Órgão Solicitante: SEMPPI - Secretaria de Estado da Mulher, Igualdade Racial e Pessoa Idosa	
Conteúdo da prancha: <div style="text-align: center; font-size: 1.1em;">Fachada</div>	Geovana Bureli Leite CAD: A315079-B
Desenhista:	

Revisão:	R01	Escala:	Prancha:
----------	-----	---------	----------