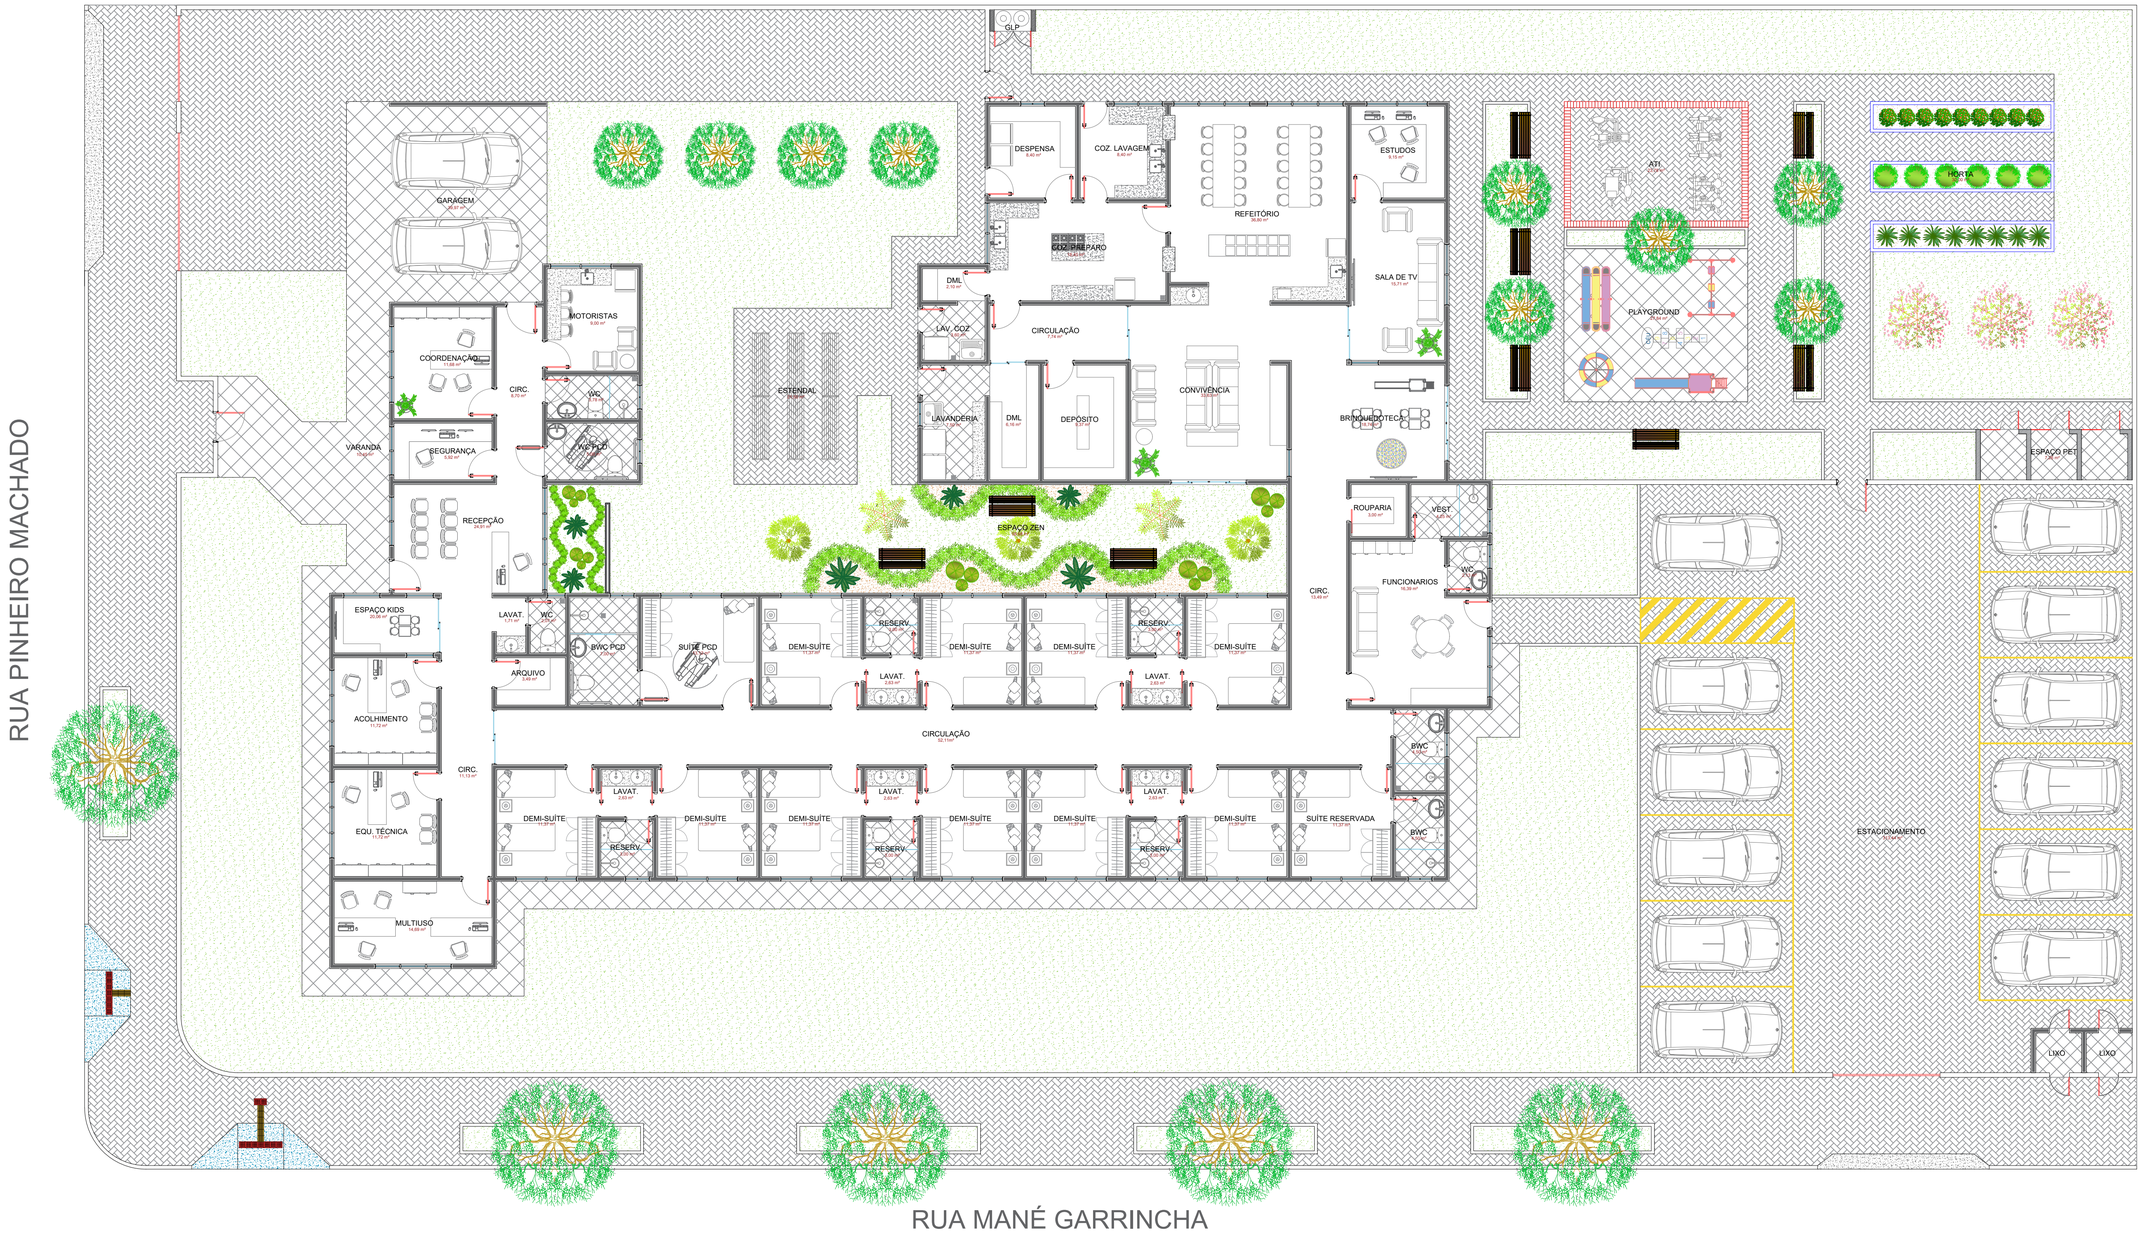

PLANTA BAIXA
ESC: 1:100

AMOP
ASSOCIAÇÃO DOS MUNICÍPIOS DO OESTE DO PARANÁ

CIASOP
CONSÓRCIO INTERMUNICIPAL DE ASSISTÊNCIA SOCIAL DO OESTE DO PARANÁ